



בית ירוק ובטוח

www.gsbsystems.co.il

בית ירוק ובטוח


תרשים - חתכי קירות GSB מחופי אבן בחיפוי רטוב

חתך A

רוחב חתך 37 ס"מ

30 ס"מ

30 ס"מ

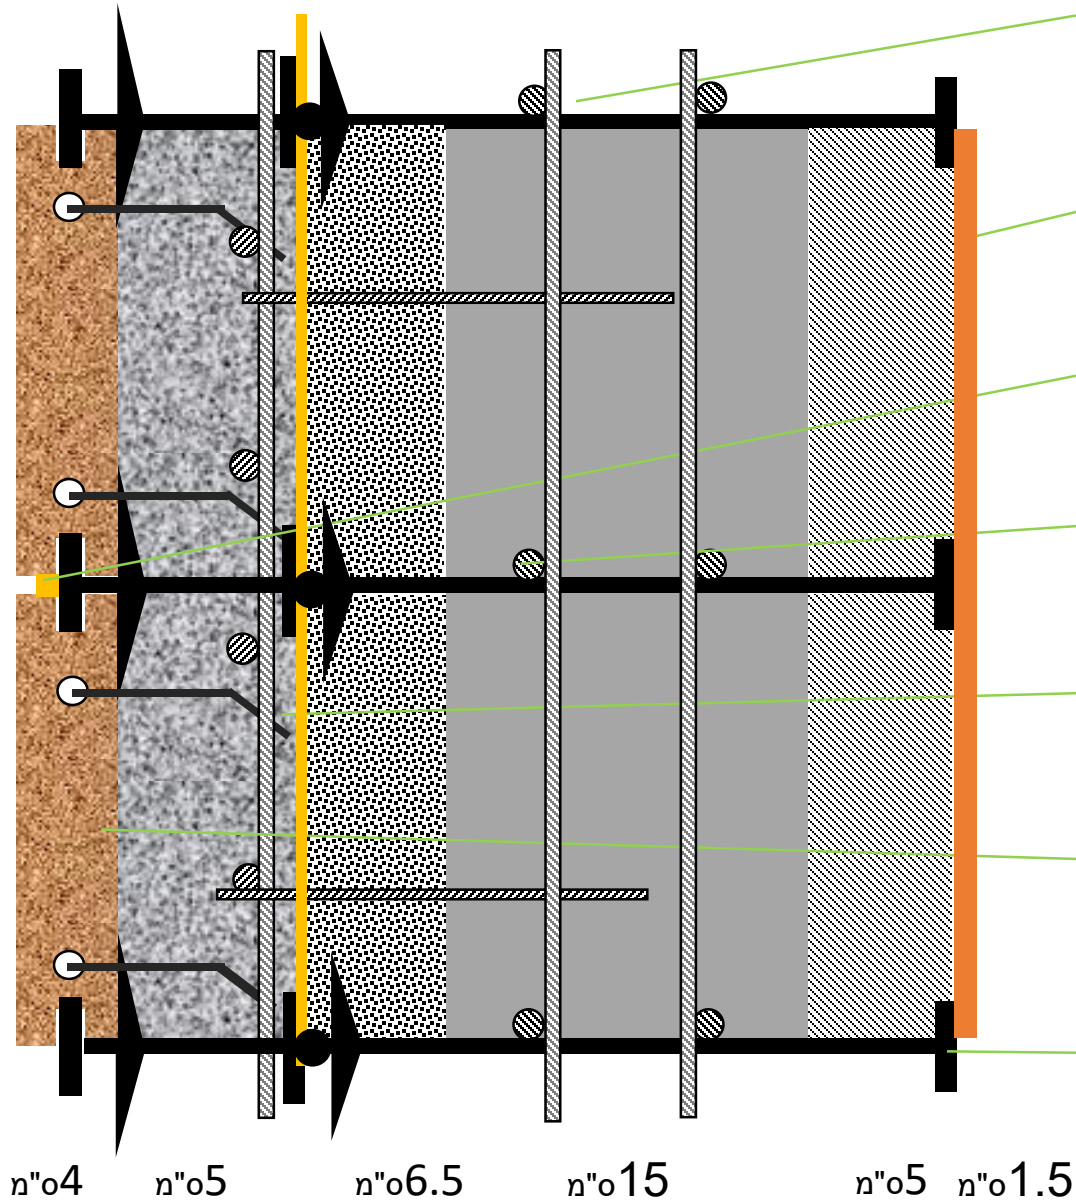

מחבר בלוק לתבנית - אבן

בלוק לתבנית (בלוק תאי)

סרט אטימה

ברזל זיון אופקי ואנכי

סיכות נירוסטה (נירוסטה 316)

אבן נסורה 4 ס"מ

סרגל למחבר מפלסטיק

4 ס"מ

5 ס"מ

6.5 ס"מ


15 ס"מ

5 ס"מ

1.5 ס"מ

חתך A1

מפגש קיר - רצפה

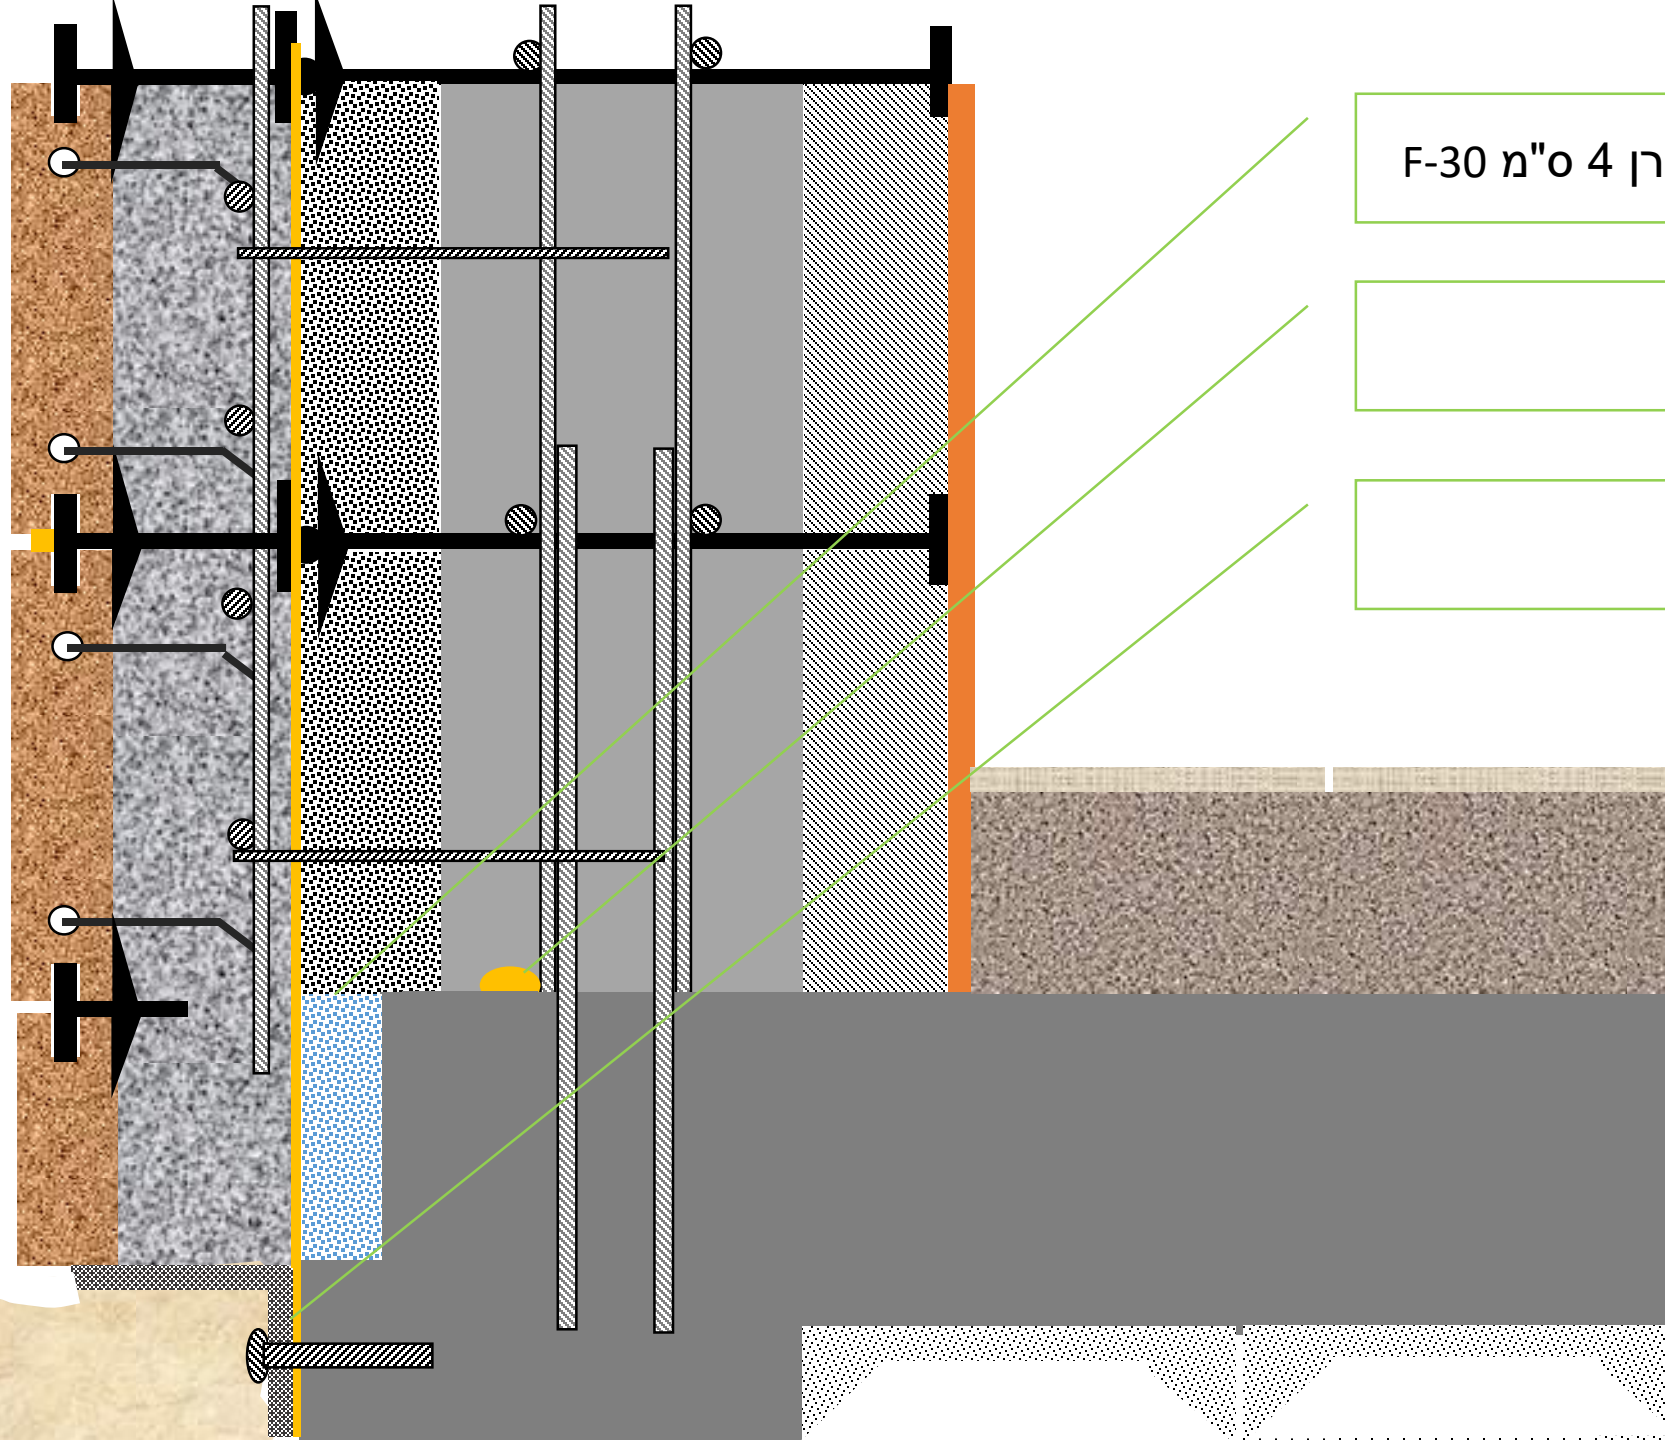


לוח פוליסטירן 4 ס"מ F-30

זויתן מתכת

זויתן מתכת

חתך 2A

מפגש קיר - רצפה

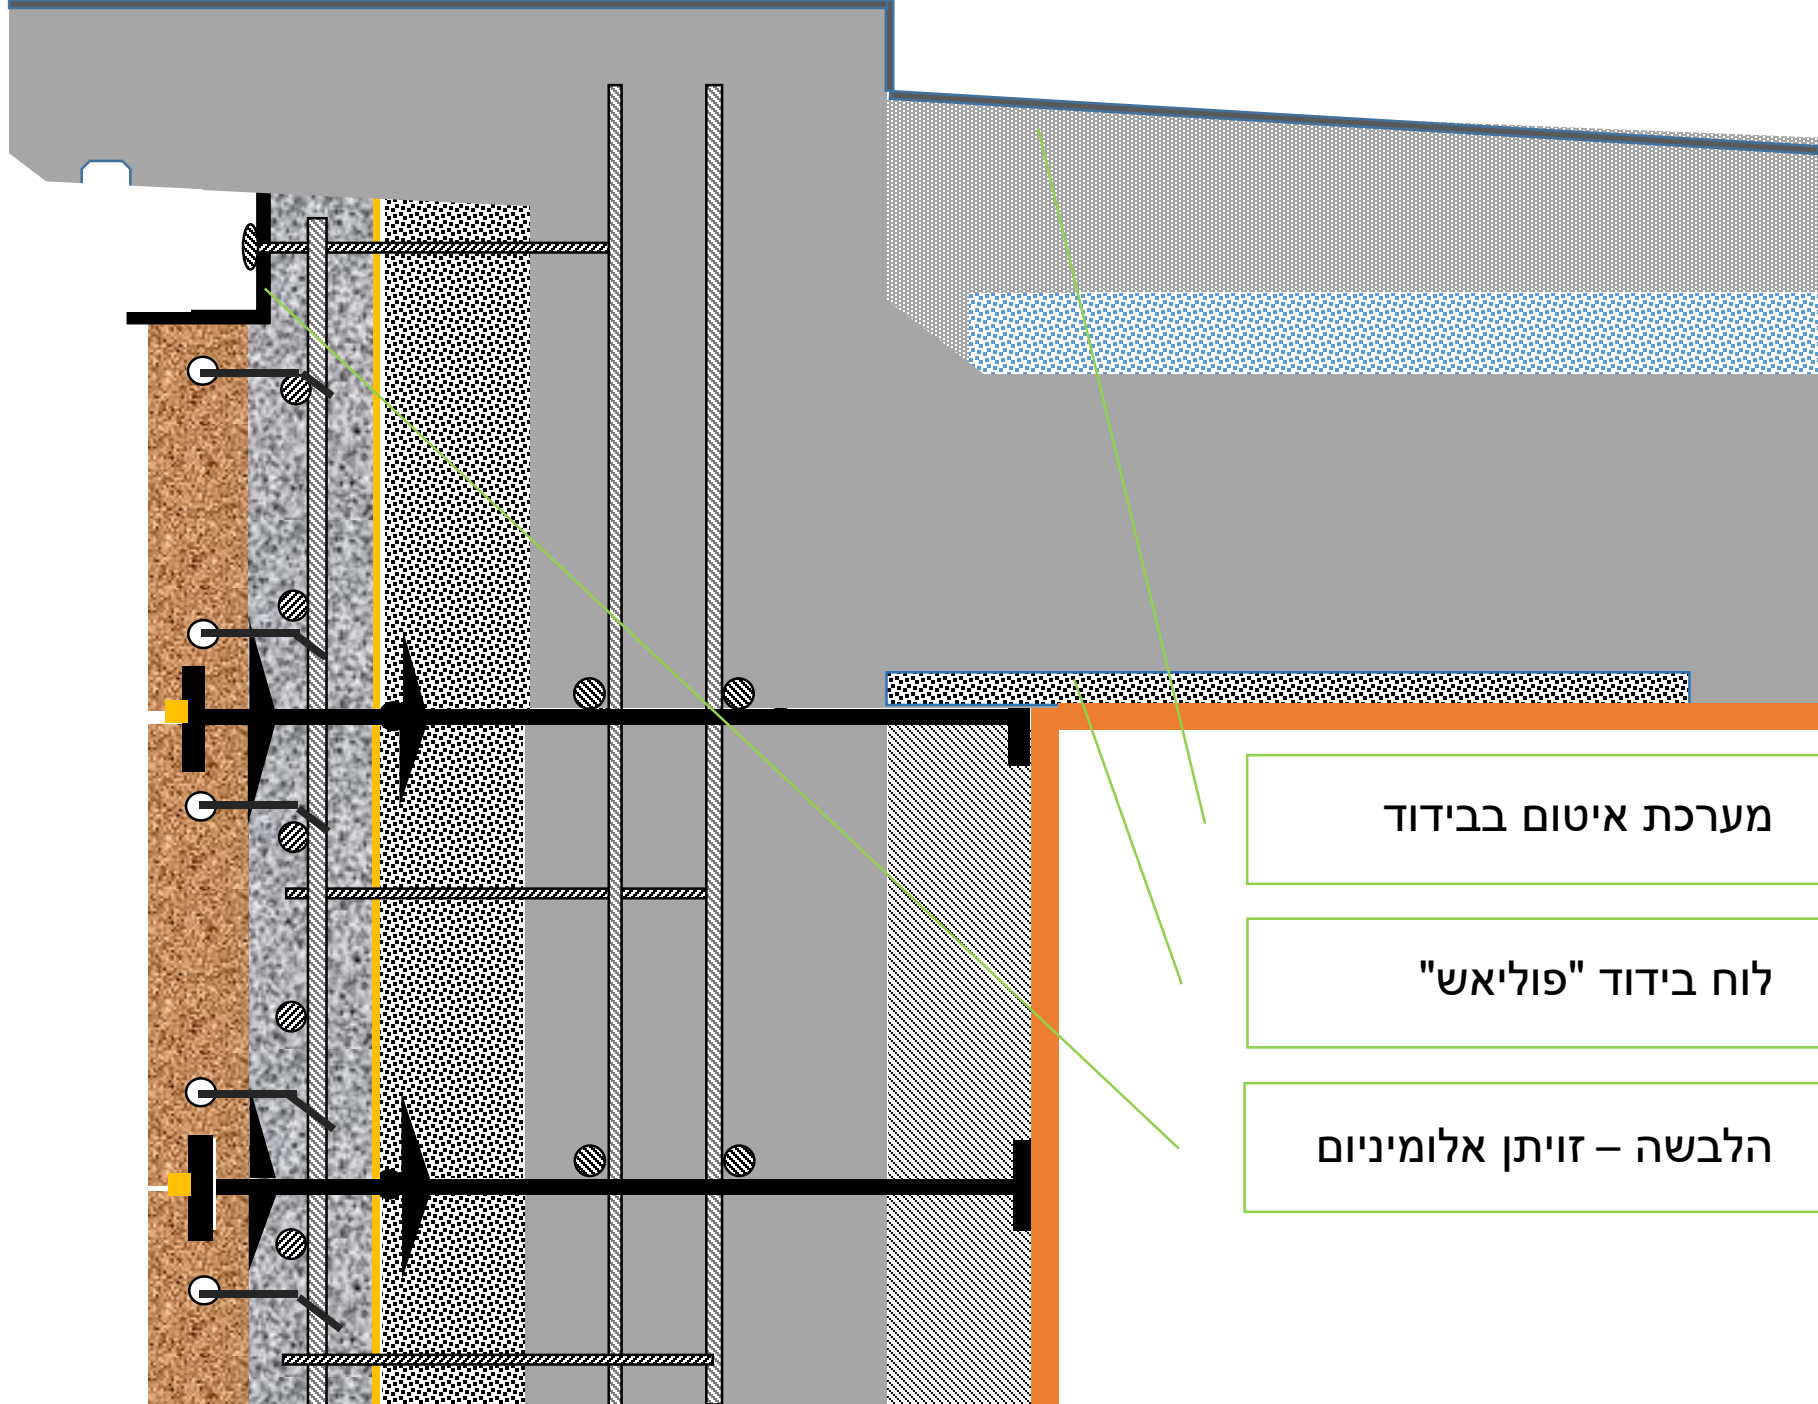

מערכת איטום בבידוד


לוח בידוד "פוליאש"

הלבשה - זזיתן אלומיניום



חתך A3

מפגש קיר - רצפה

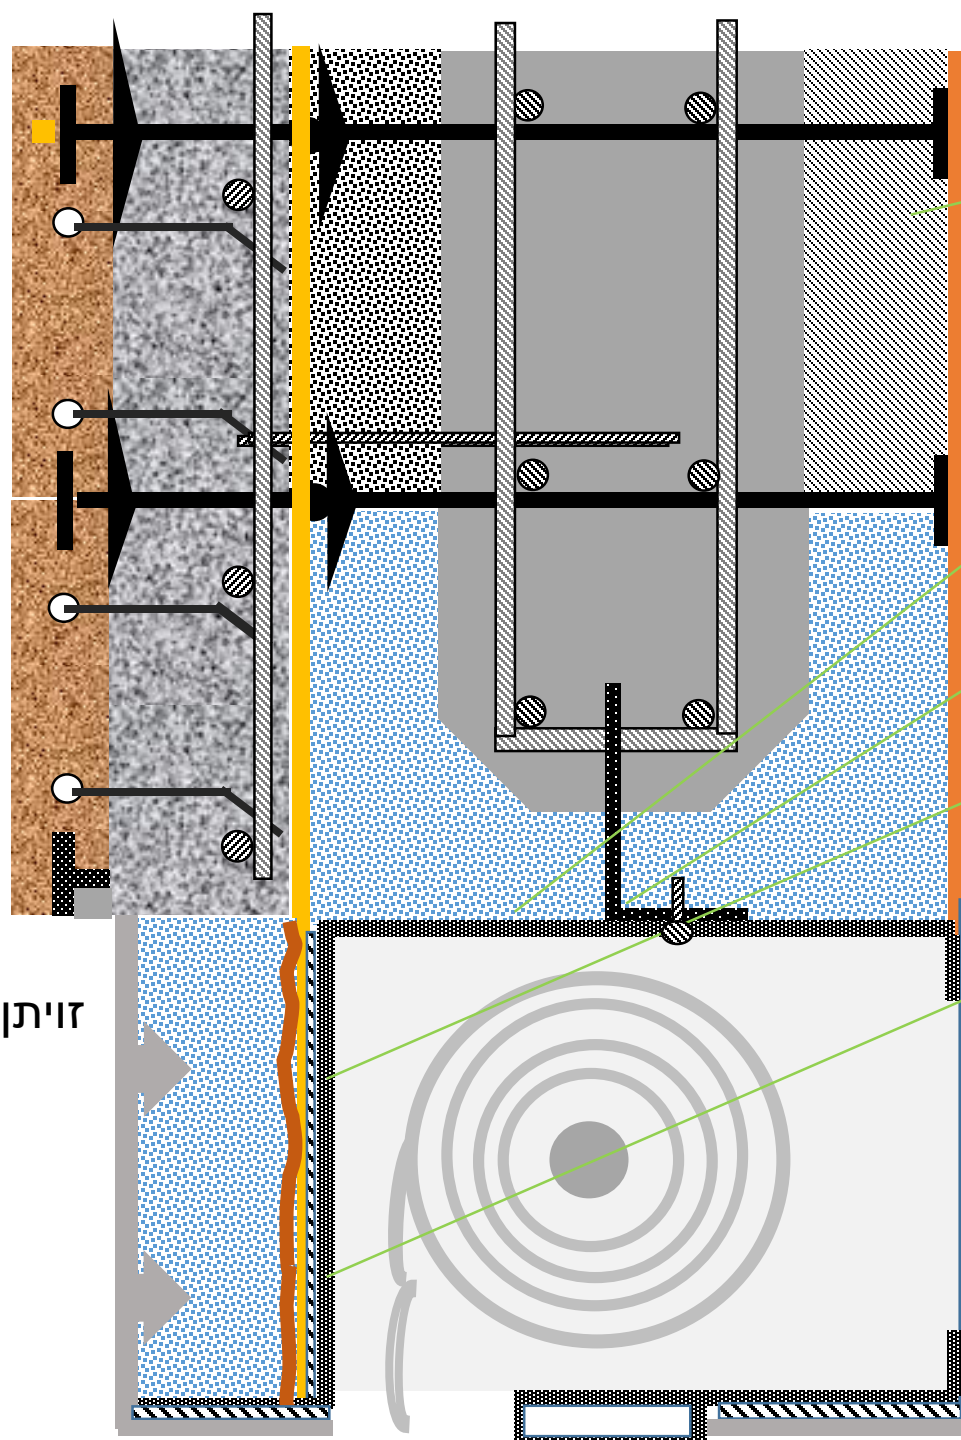

אלמנט לינטל חלון מפוליסטירן

ארגז תריס גלילה

זווית מפח לעיגון ארגז תריס

רשת מרותכת בגב הארגז

לוח פוליסטירן בהדבקה "גרניט"


זווית מתכת לפי הנחיות מהנדס

חתך A4

סף חלון תחתון

30"מ

30"מ

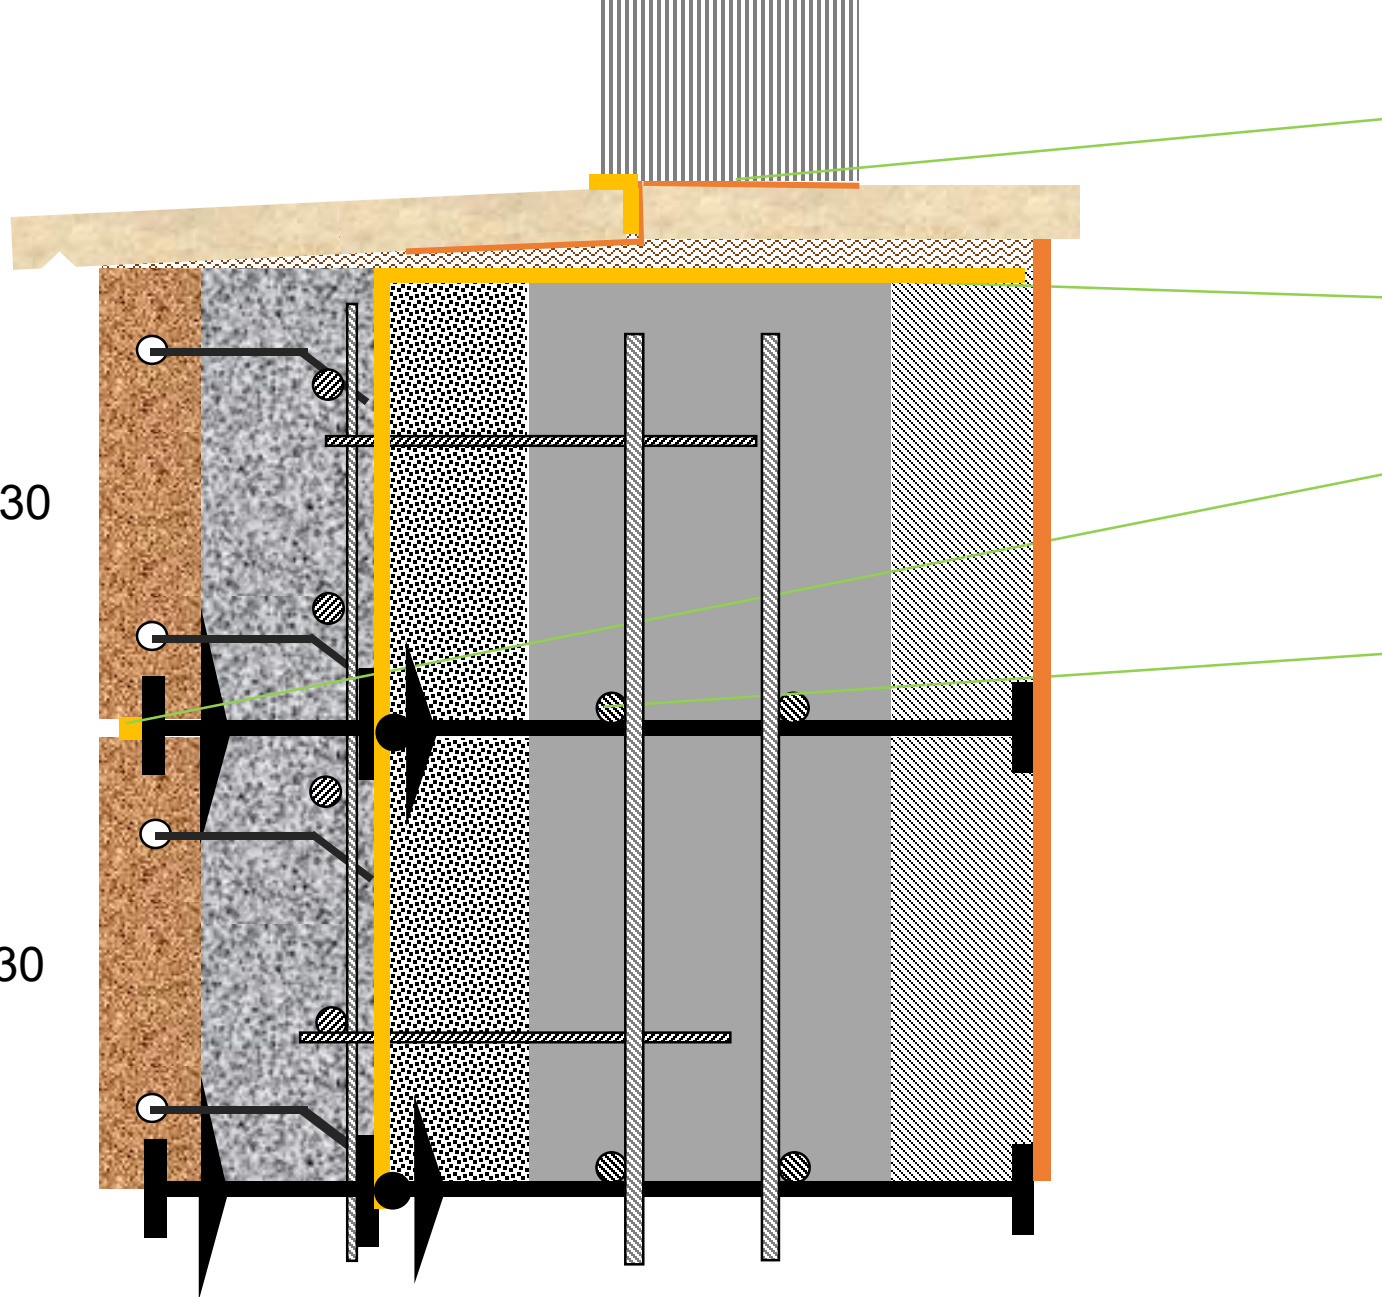

סף שייש / אבן מפוצל

חומרי איטום

סרט אטימה (GSB)

ברזל זיון אופקי ואנכי