



חתך קיר SCB (אבן-בטון-בלוק) פרט 1

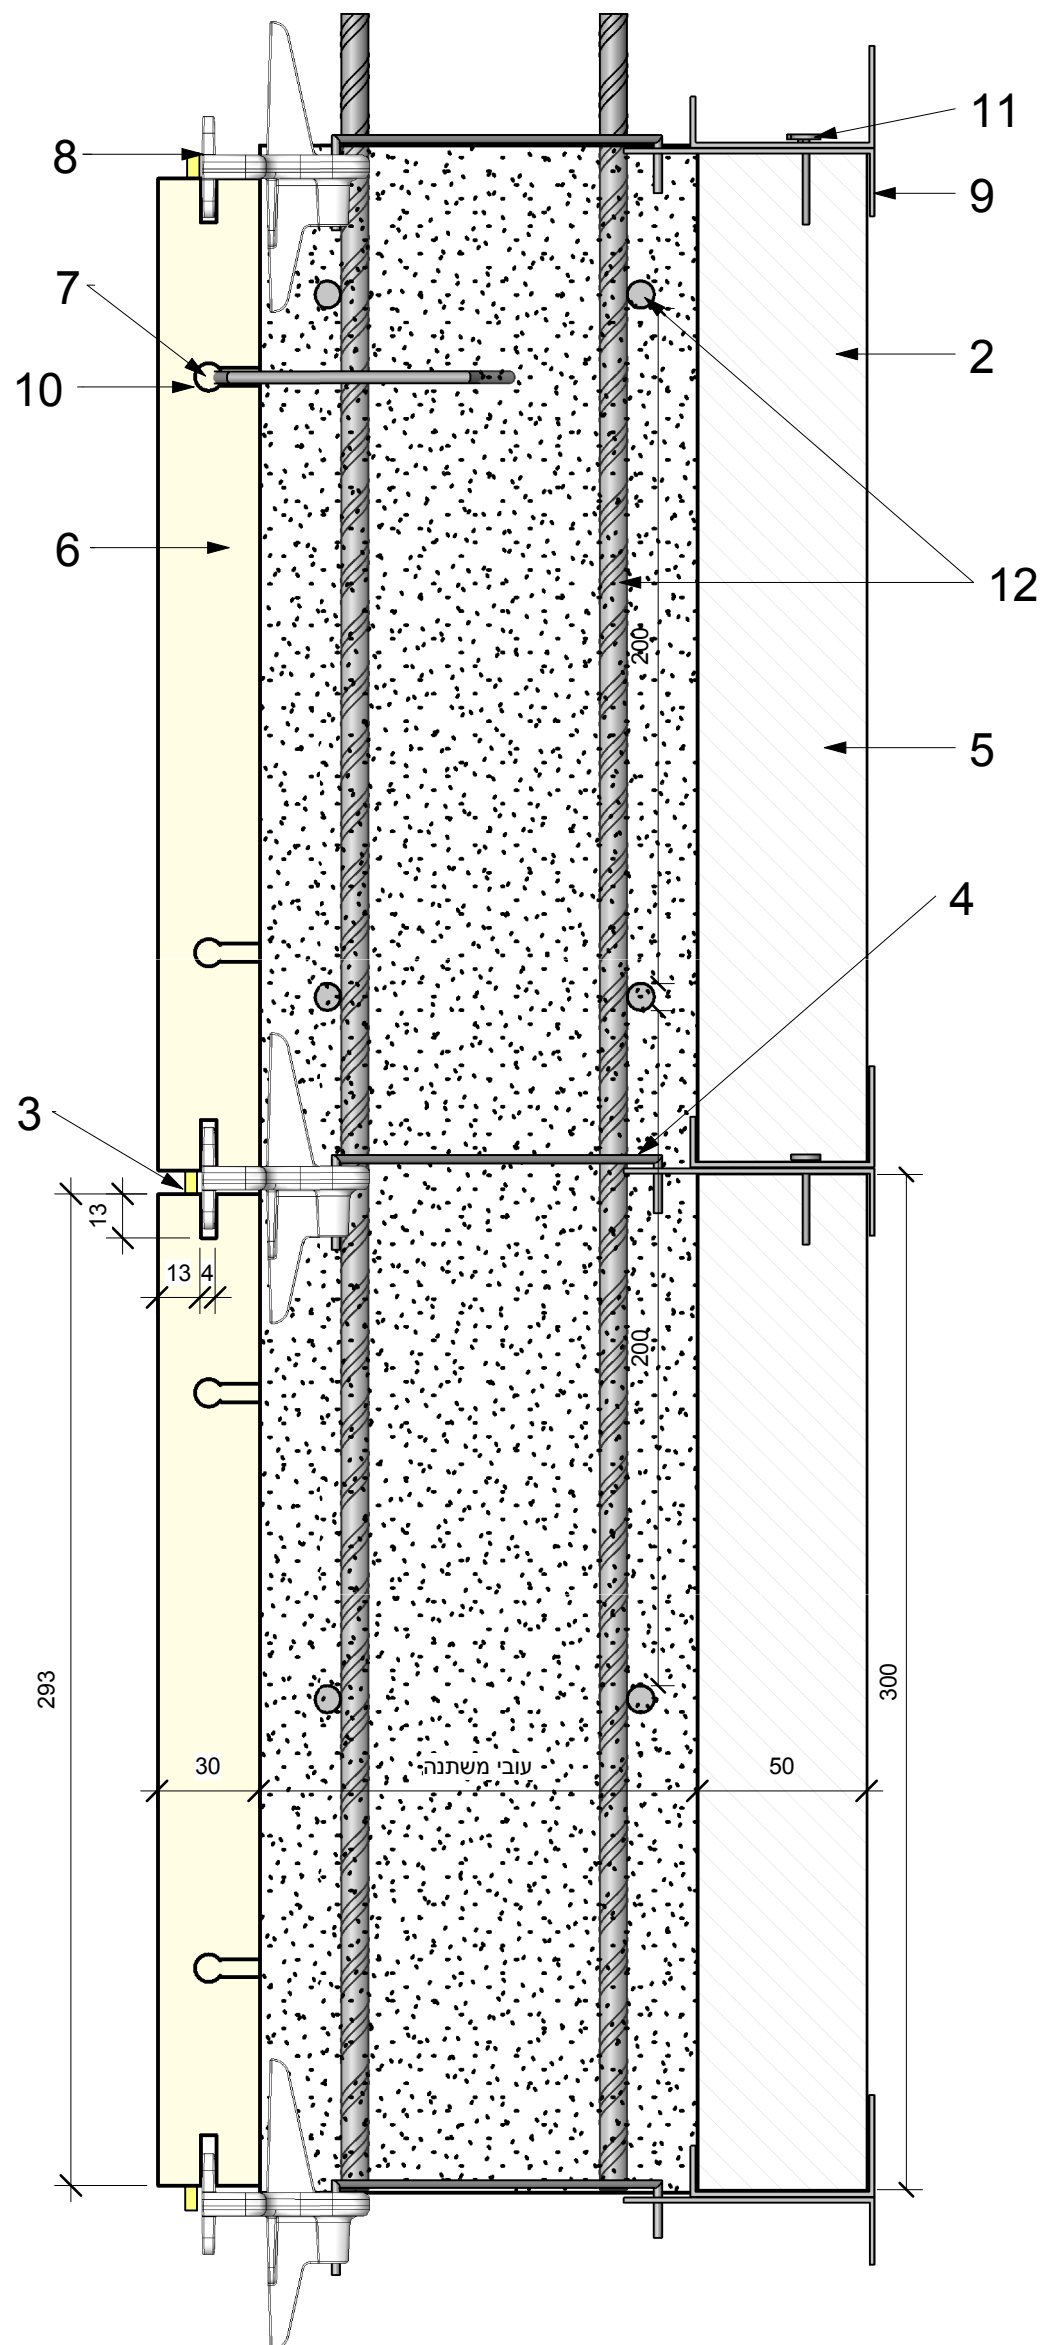

מקרא:

2. בלוק תאי 50/70*300*600 מ"מ
3. סרט אטימה 10*3 מ"מ
4. אורכן 4.8 מ"מ באורך משתנה
5. קיר בטון יצוק ברוחב משתנה
6. אבן נסורה 30 מ"מ
7. סיכת נירוסטה (נירוסטה 316)
8. מחבר סרגל מפלסטיק
9. מחבר פלסטיק\מתכת לבלוק תאי
10. קדח וחריץ לסיכת נירוסטה
11. מסמר 6
12. מוטות זיון 8 מ"מ

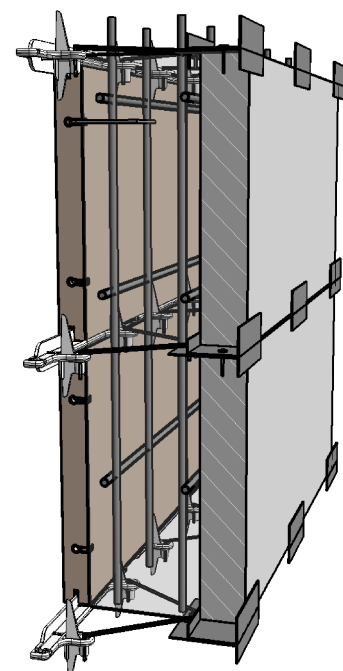

השרטוט וההנחיות על גבי המוצר נסמכים על ידי ונסיון מהארץ ומחול"ל, יחד עם זאת אנו שומרים לעצמנו את הזכות לשנות את המפרט. ההנחיות הינן בגדר המלצה בלבד ועל המשתמש לבדוק את התאמת השרטוט לחומרים ולתנאים הסביבתיים ולשימושים הספציפיים. המלצתנו אינן מהוות אחריות למוצר או לתכנון.		שם התוכנית	שם השרטוט
מפגש בין קיר/קורה/עמוד לקיר חדש		שני שופל	SHANI ARCH&DESIGN

מספר גיליון
1

תאריך
18/10/15
קני"מ
1 : 2