


חתך אופקי בקיר SCS (אבן - בטון - אבן) פרט 1

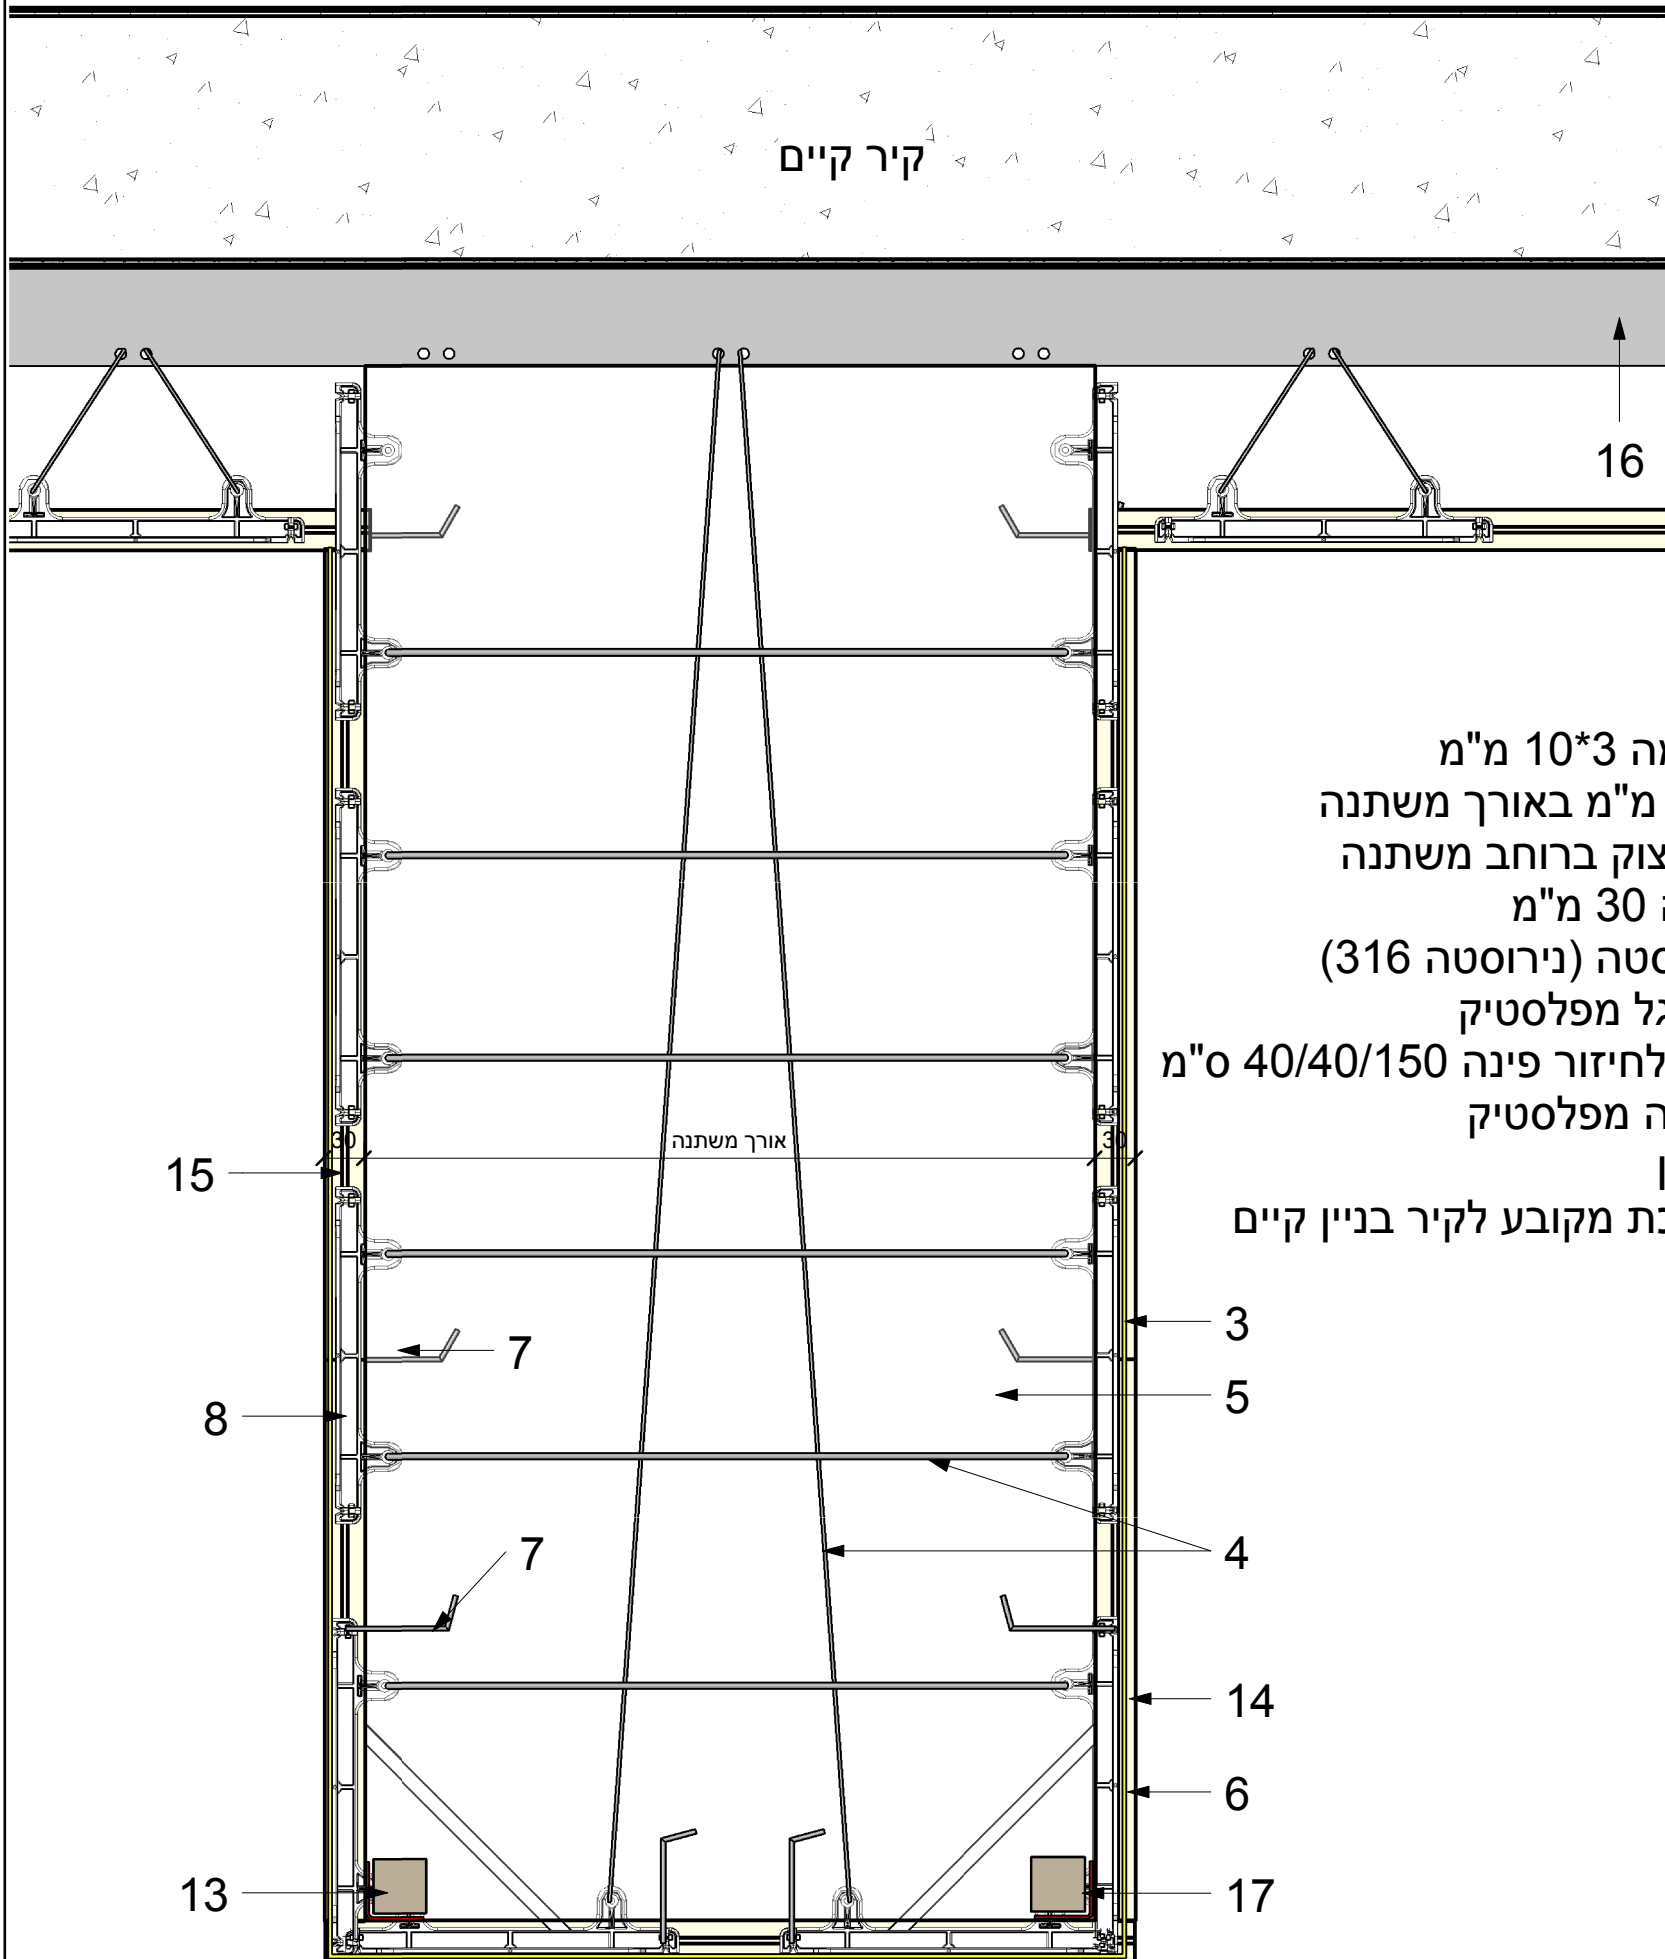

מקרא:

- 3. סרט אטימה 10*3 מ"מ
- 4. אורכן 4.8 מ"מ באורך משתנה
- 5. קיר בטון יצוק ברוחב משתנה
- 6. אבן נסורה 30 מ"מ
- 7. סיכת נירוסטה (נירוסטה 316)
- 8. מחבר סרגל מפלסטיק
- 13. מלבן אבן לחיזור פינה 40/40/150 ס"מ
- 14. מחבר פינה מפלסטיק
- 15. חריץ באבן
- 16. זוויתן מתכת מקובע לקיר בניין קיים
- 17. דבק שיש



השרטוט וההנחיות על גבי המוצר נסמכים על ידע ונסיון מהארץ ומחול"ל, יחד עם זאת אנו שומרים לעצמנו את הזכות לשנות את המפרט. ההנחיות הינן בגדר המלצה בלבד ועל המשתמש לבדוק את התאמת השרטוט לחומרים ולתנאים הסביבתיים ולשימושים הספציפיים. המלצתנו אינן מהוות אחריות למוצר או לתכנון.

שם השרטוט
שני שופל

שם התוכנית
מפגש בין קיר/קורה/עמוד לקיר חדש

מספר גיליון
3

תאריך
18/10/15
קנ"מ
1 : 5