


חתך אנכי - מפגש אלמנט קיים לקיר חדש

מקרא:

3. סרט אטימה 10*3 מ"מ
4. אורכן באורך משתנה
5. קיר בטון יצוק ברוחב משתנה
6. אבן נסורה 30 מ"מ
7. סיכת נירוסטה (נירוסטה 316)
8. מחבר סרגל מפלסטיק
9. חריץ באבן לסיכת נירוסטה
11. מסמר 6
16. זוויתן מתכת מקובע לקיר בניין קיים

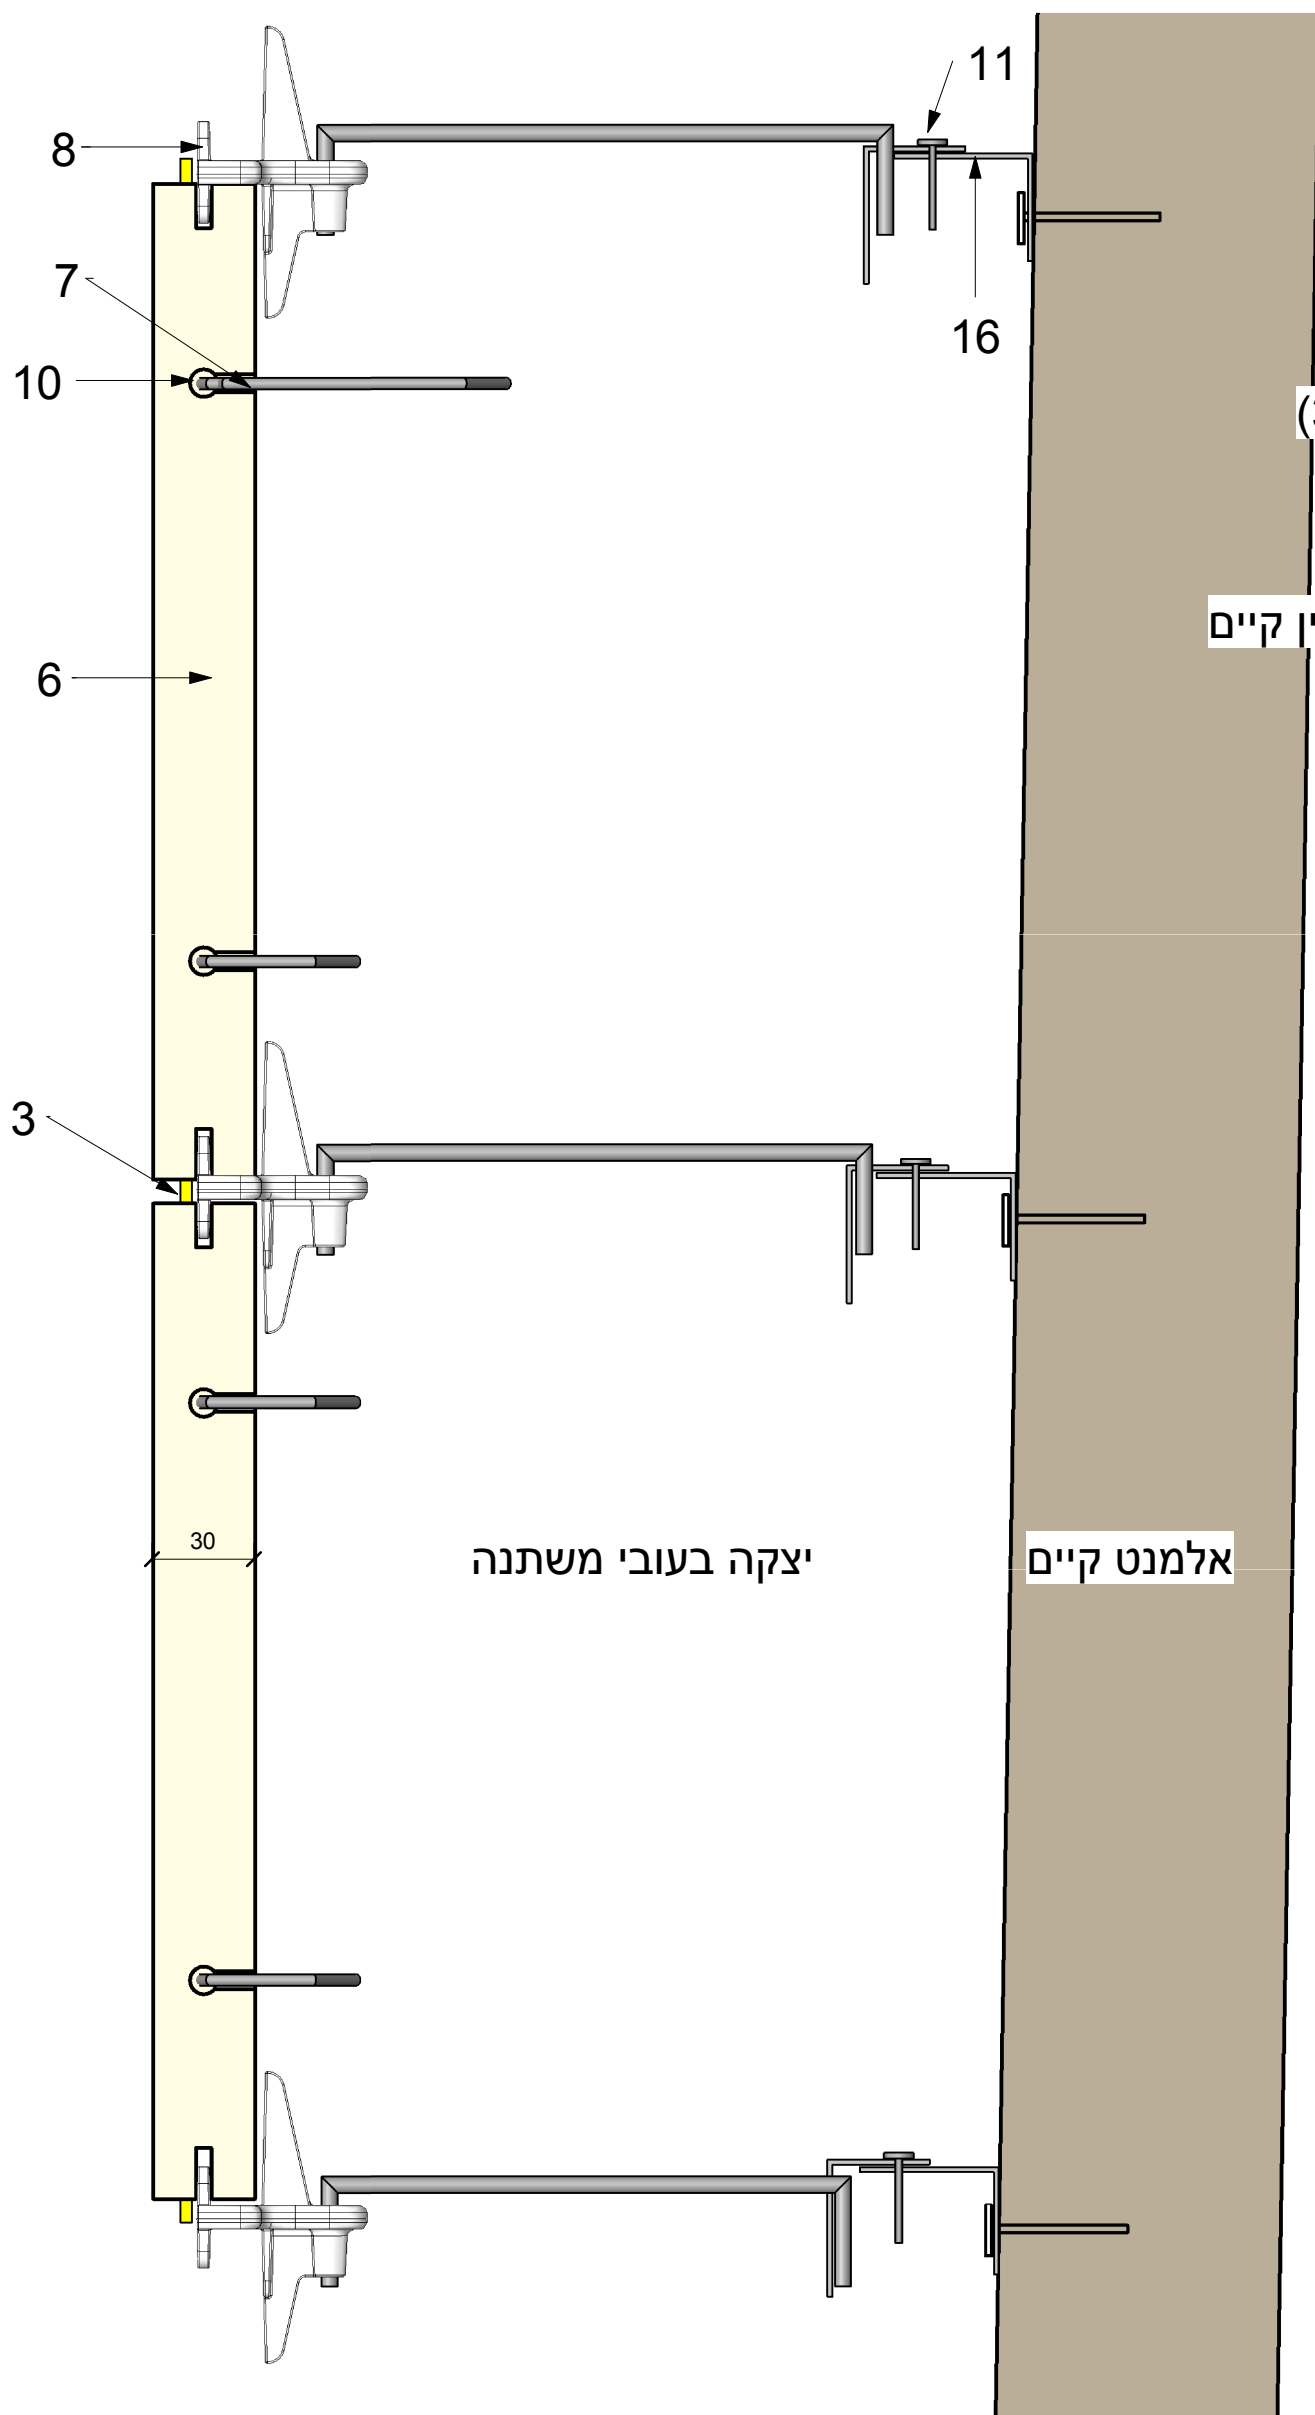

90°