


מעקה WIB\2

פרט חיבור מעקה קל לקיר

2. פאנל חיצוני קלקר
3. פאנל פנימי בלוק
4. מחבר
5. יציאת בטון בין קירות
6. קורת עץ 20/10 ס"מ
7. ברזל זיון אנכי
8. קורת עץ 15/7.5 ס"מ
9. טיח פנים
10. טיח חוץ
11. קופינג מעקה גג

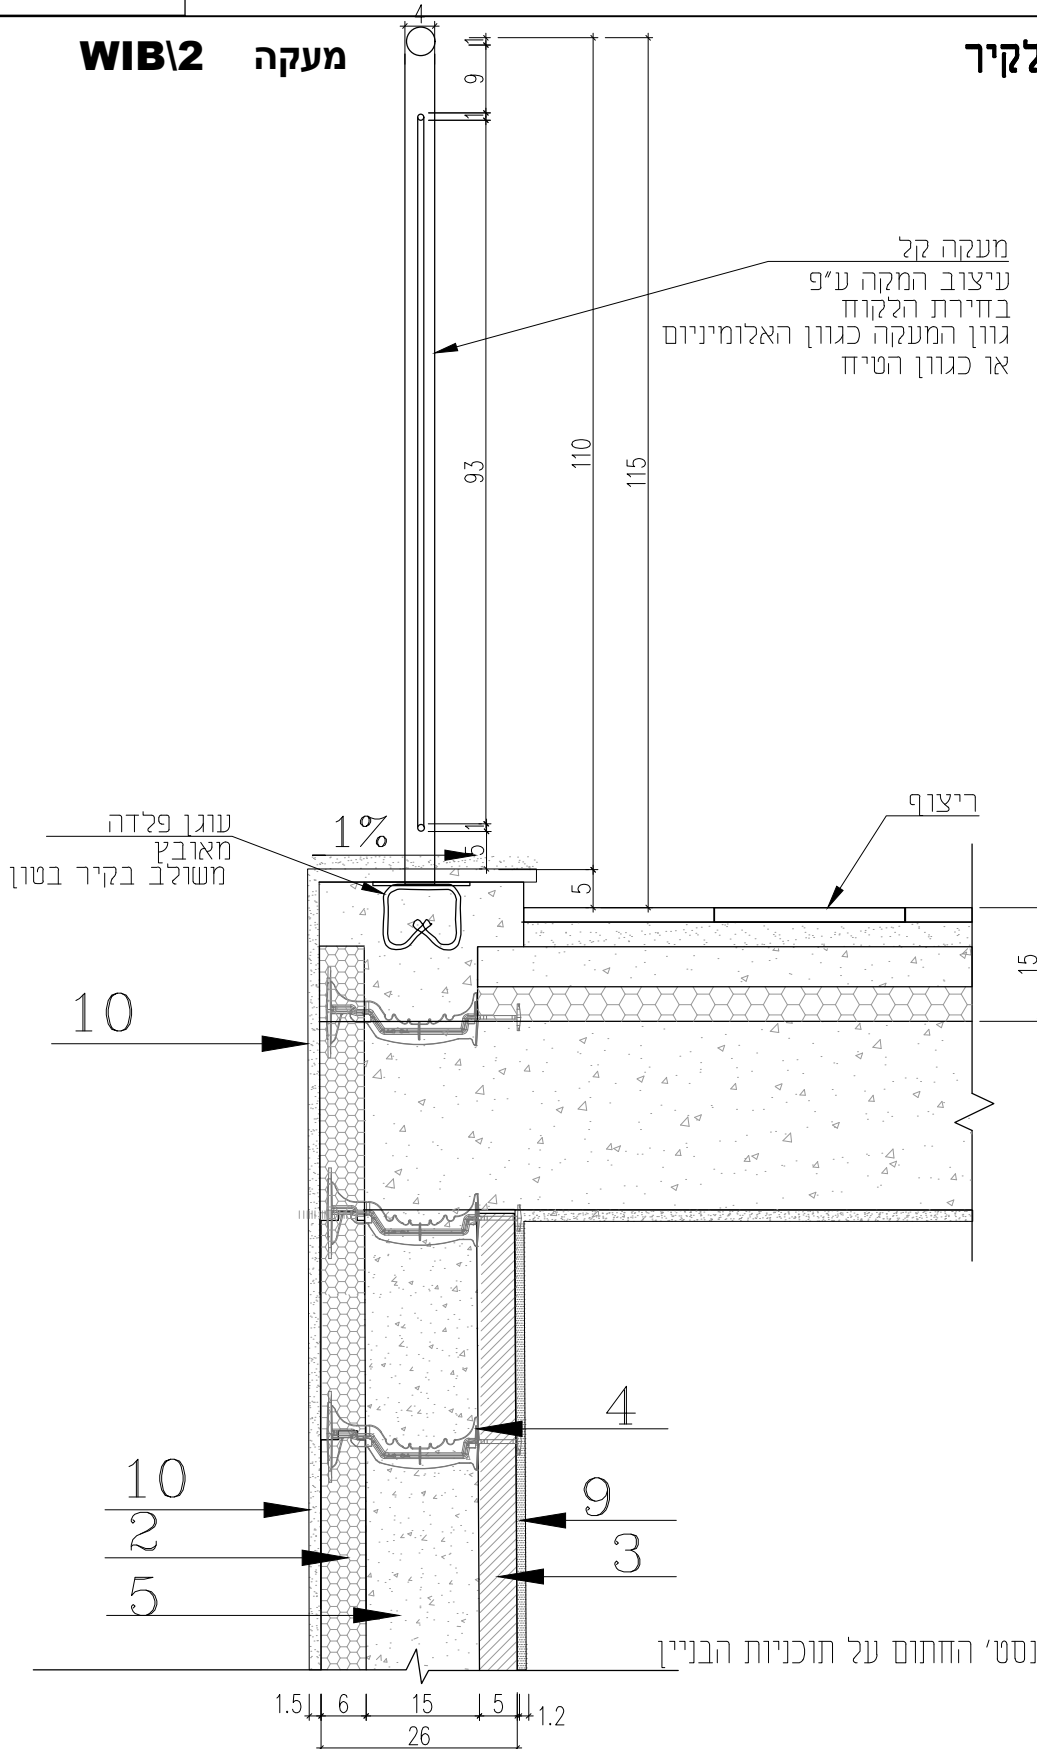

תכנית הברזל עפ"י הנחיות קונסט' החתום על תוכניות הבניין

Dalt

20.06.2016

Scale

1:10

Drawn By

שני שוופל

GSB IB

השרטוט וההנחיות על גבי המוצר נשמרים על ידי וניסיון מהארגון ומחול, יחד עם זאת אנו שומרים ליצמנו את הזכות לשנות את המפרט. ההנחיות הינן בגדר המלצות בלבד ועל המשתמש לבדוק את התאמת השרטוט לחומרים ולתנאים הסביבתיים ולשימושים הספציפיים. במלצתנו אינן מהוות אחריות למוצר או לתכנון.

פרטי מתכנן - משרד תכנון נוגה אובלגון, קיבוץ עין שמר
פרטי פרויקט - קיבוץ החותרים שכונת הרחבה 2