



בית ירוק ובטוח

www.gsbsystems.co.il

בית ירוק ובטוח




GSB - פרטי איטום

הערות :

- א. פרטי האיטום הינם פרטים עקרוניים ואינם מחליפים פרטי איטום ספציפיים שינתנו ע"י יועץ איטום בכל פרויקט.
- ב. הנחיות יישום של מערכות האיטום יינתנו ע"י יצרן חומרי האיטום.
- ג. יש להקפיד על יישום של מערכות וחומרי איטום שמתקשרים לתשתית הפוליסטירן ולמערכת הטיח.

פרטים ליצירת קשר :
מייל : gsbs.office@gmail.com
משרד GSBsystems : 036553455

1A - איטום בקומה א' שלב א'.

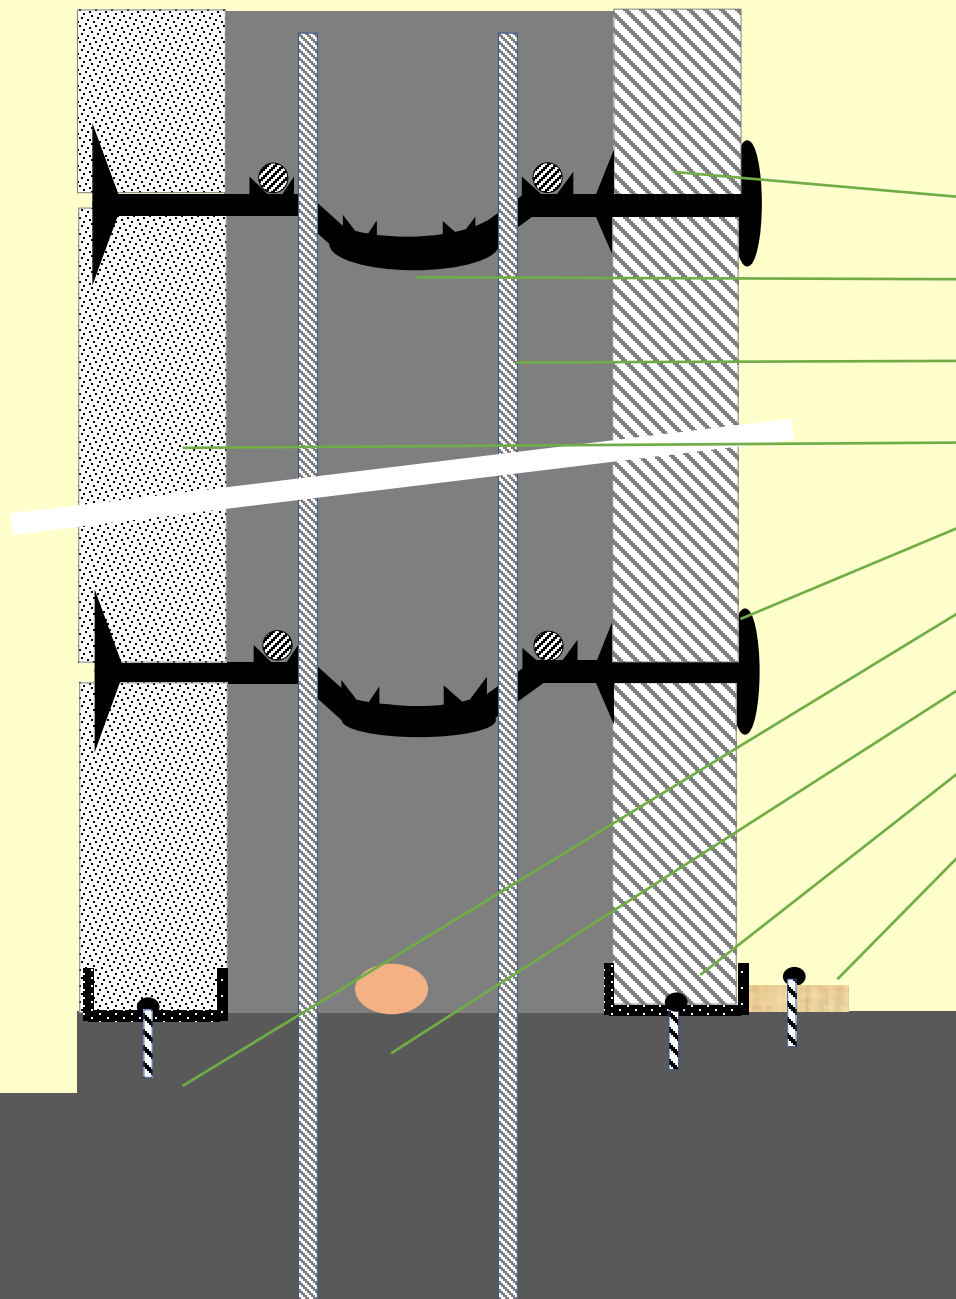

בלוק לתבנית

בטון מזויין 15 ס"מ

ברזל זיון אופקי ואנכי

לוח GSB

מחברי פלסטיק


מסילת גבס 5 עובי דופן 1.25 מ"מ

עצר מים כימי

מסילת גבס 5

לוח 2/10

1A - איטום בקומה א' שלב ב'.

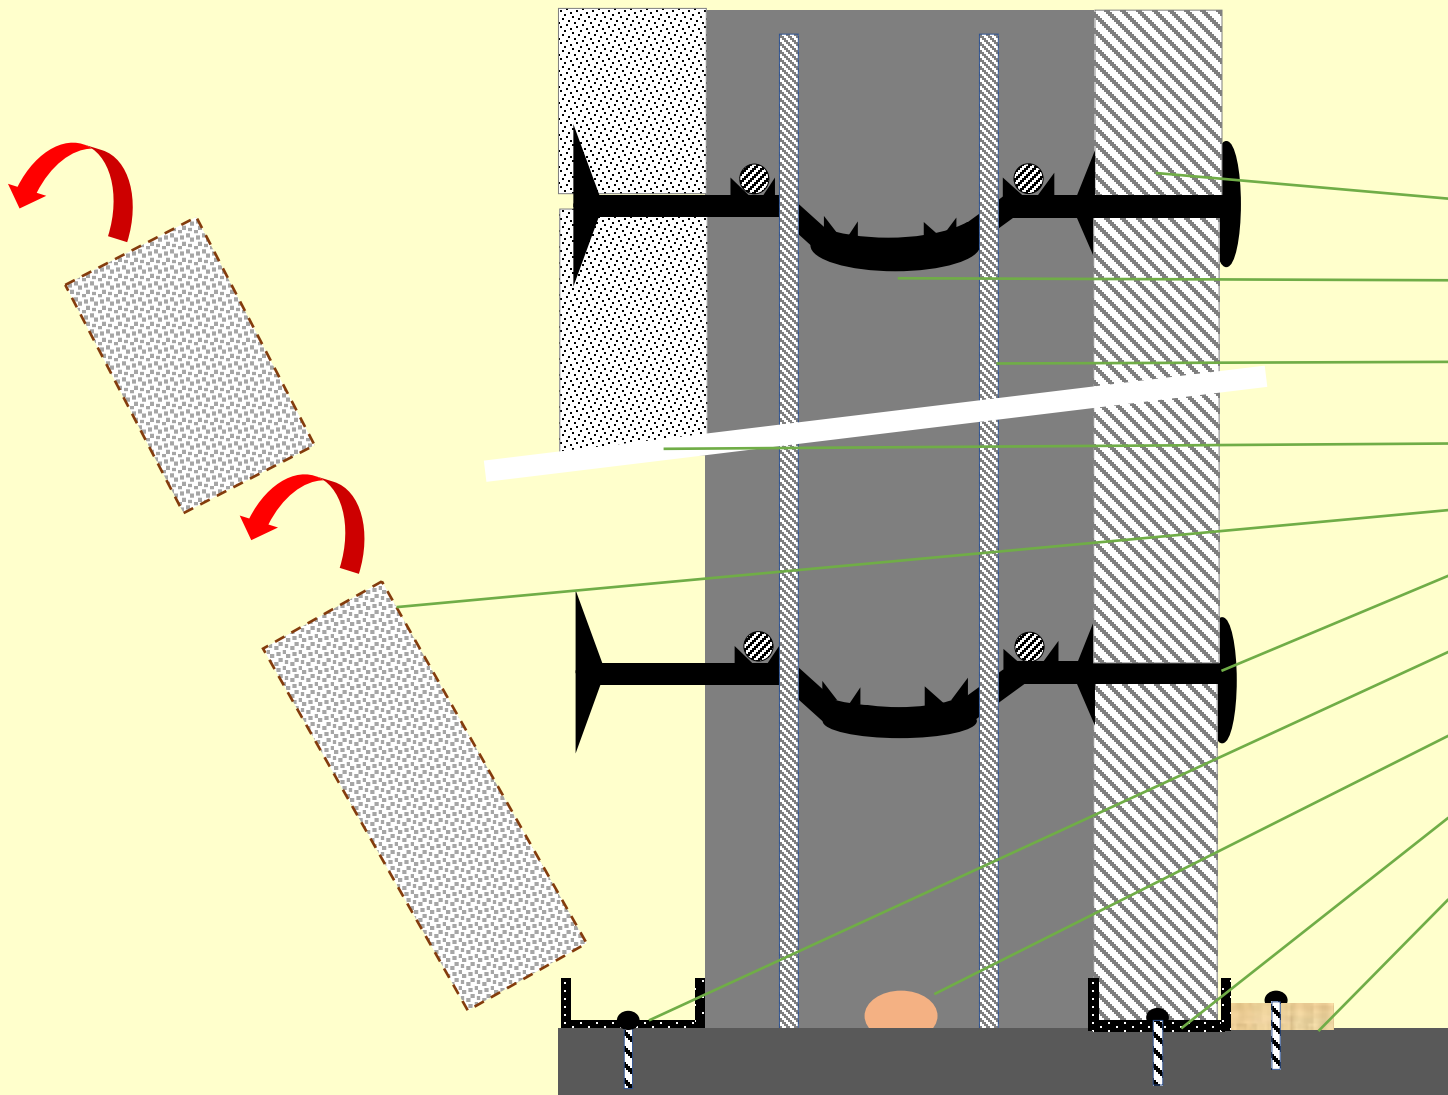

בלוק לתבנית

בטון מזויין 15 ס"מ

ברזל זיין אופקי ואנכי

לוח GSB

פירוק לוח GSB

מחברי פלסטיק


מסילת גבס 5 עובי דופן 1.25 מ"מ

עצר מים כימי


מסילת גבס 5

לוח 2/10

1A - איטום בקומה א' שלב ג'.

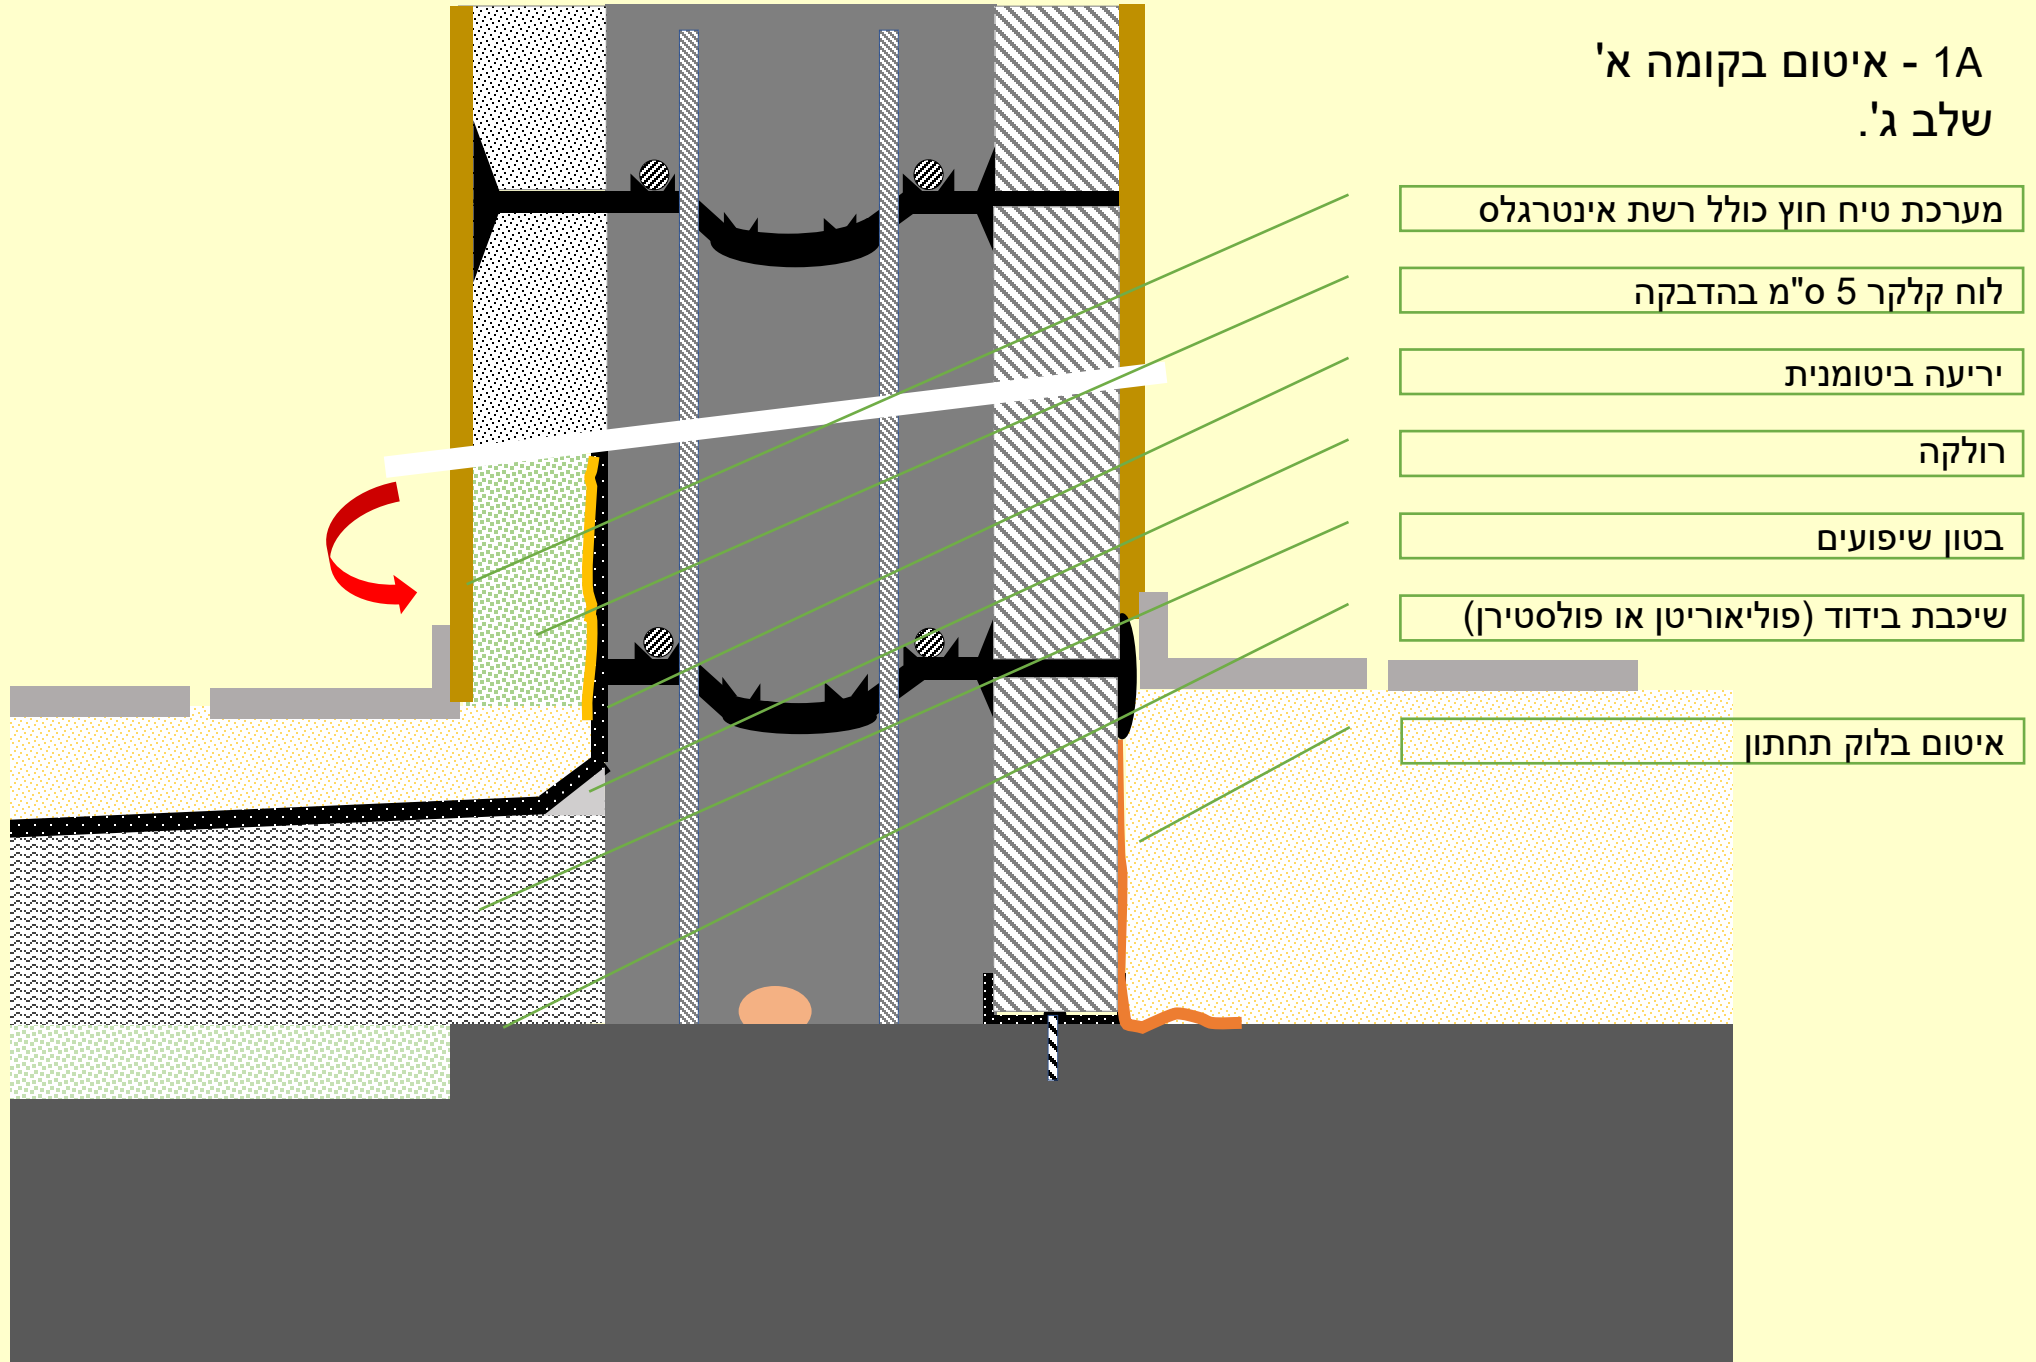

1B - איטום מפגש קירות ומסד שלב א'.

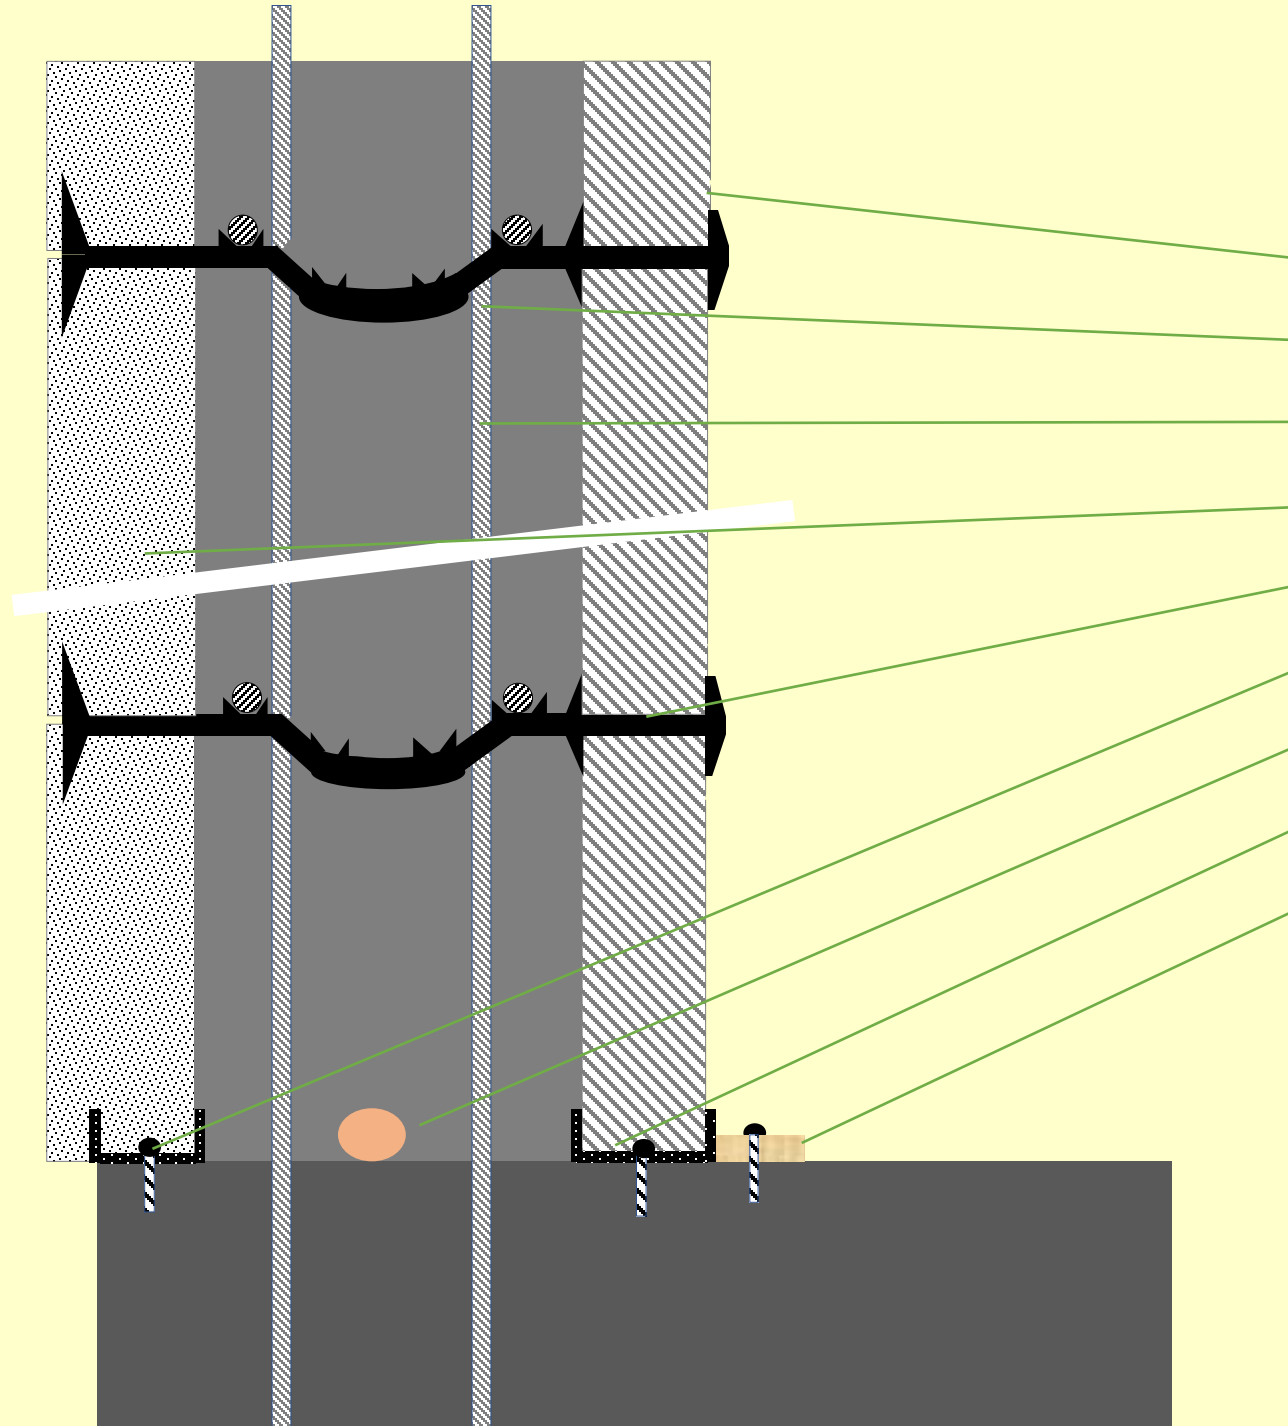

בלוק לתבנית

בטון מזויין 15 ס"מ

ברזל זיון אופקי ואנכי

פנל GSB

מחברי פלסטיק


מסילת גבס 5 עובי דופן 1.25 מ"מ

עצר מים כימי

מסילת גבס 5

לוח 2/10

1B - איטום מפגש קירות ומסד שלב ב'.

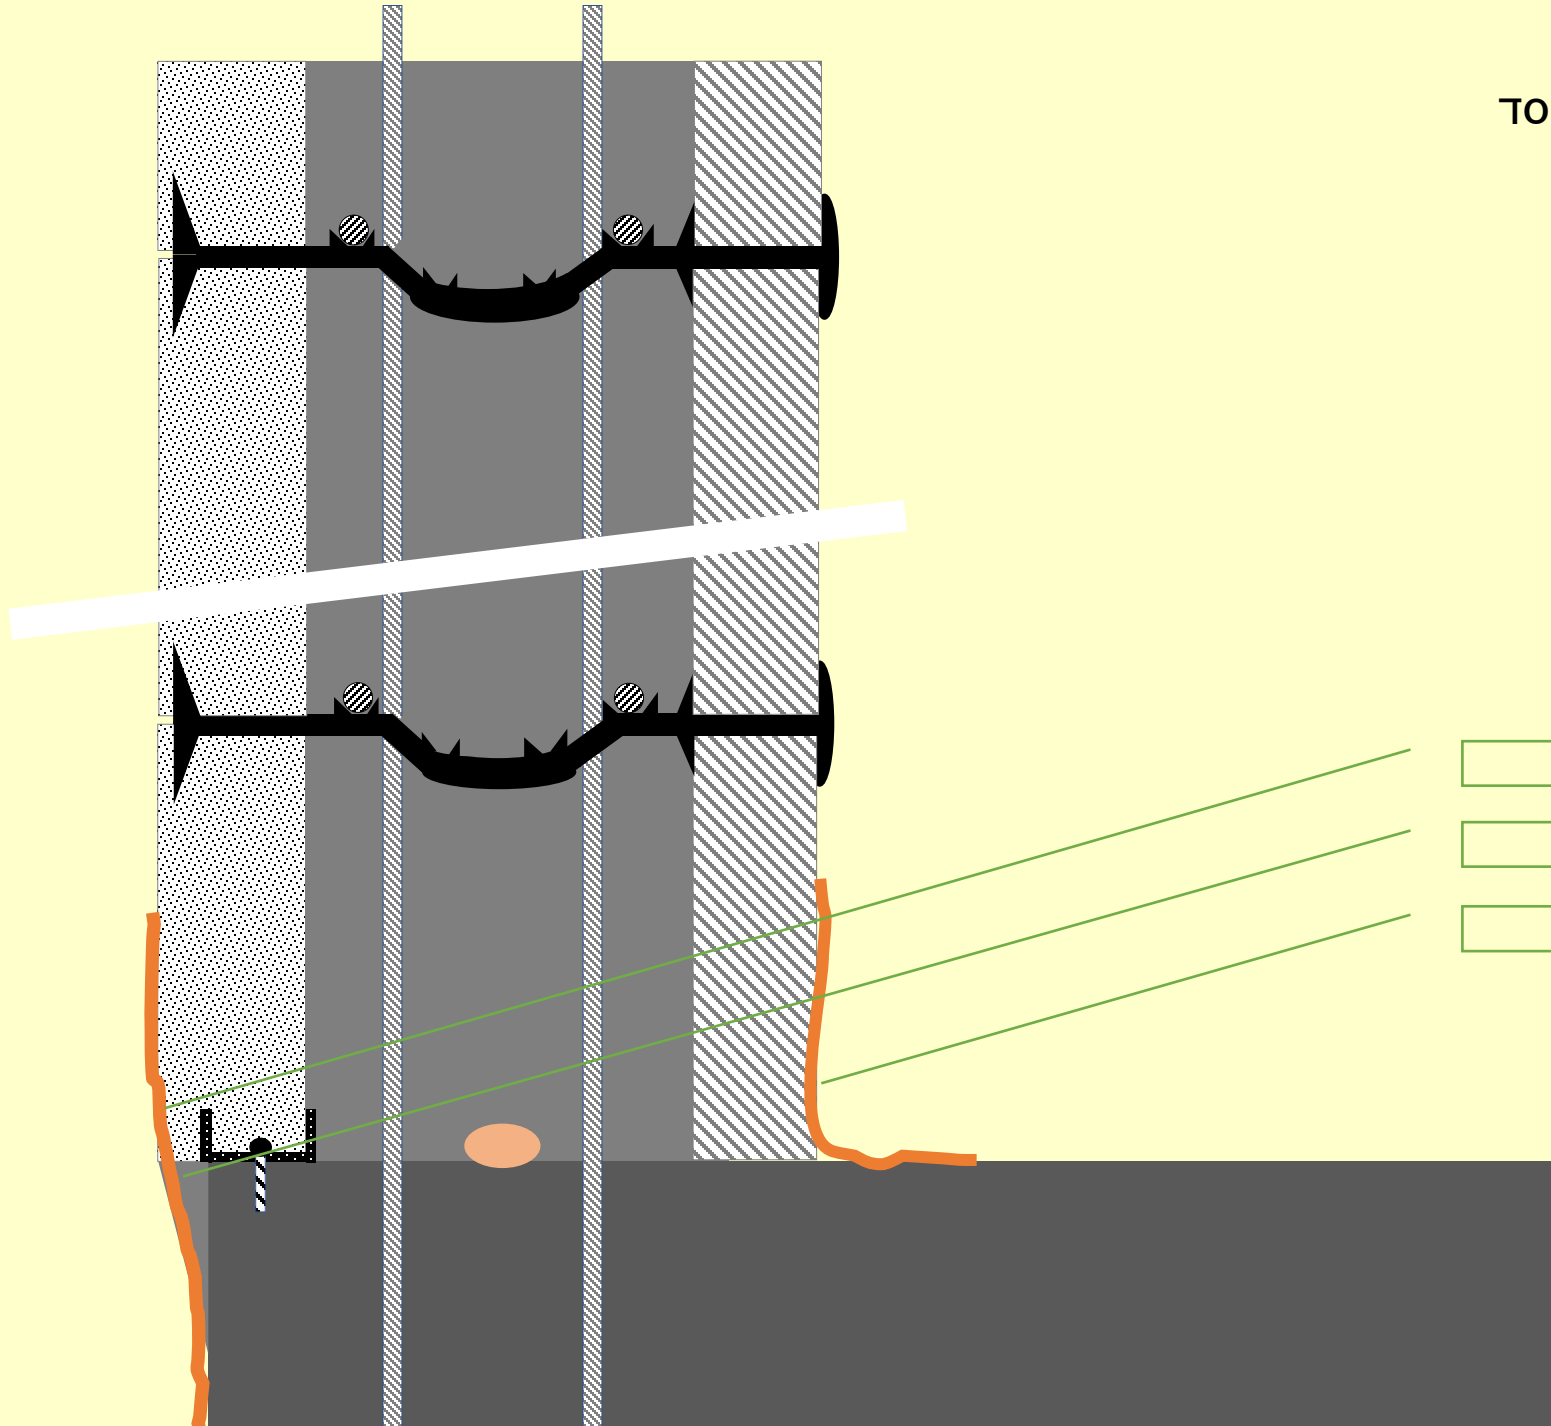


איטום צמנטי

רולקה הפוכה

איטום בלוק תחתון

1B - איטום מפגש קירות ומסד שלב ג'.

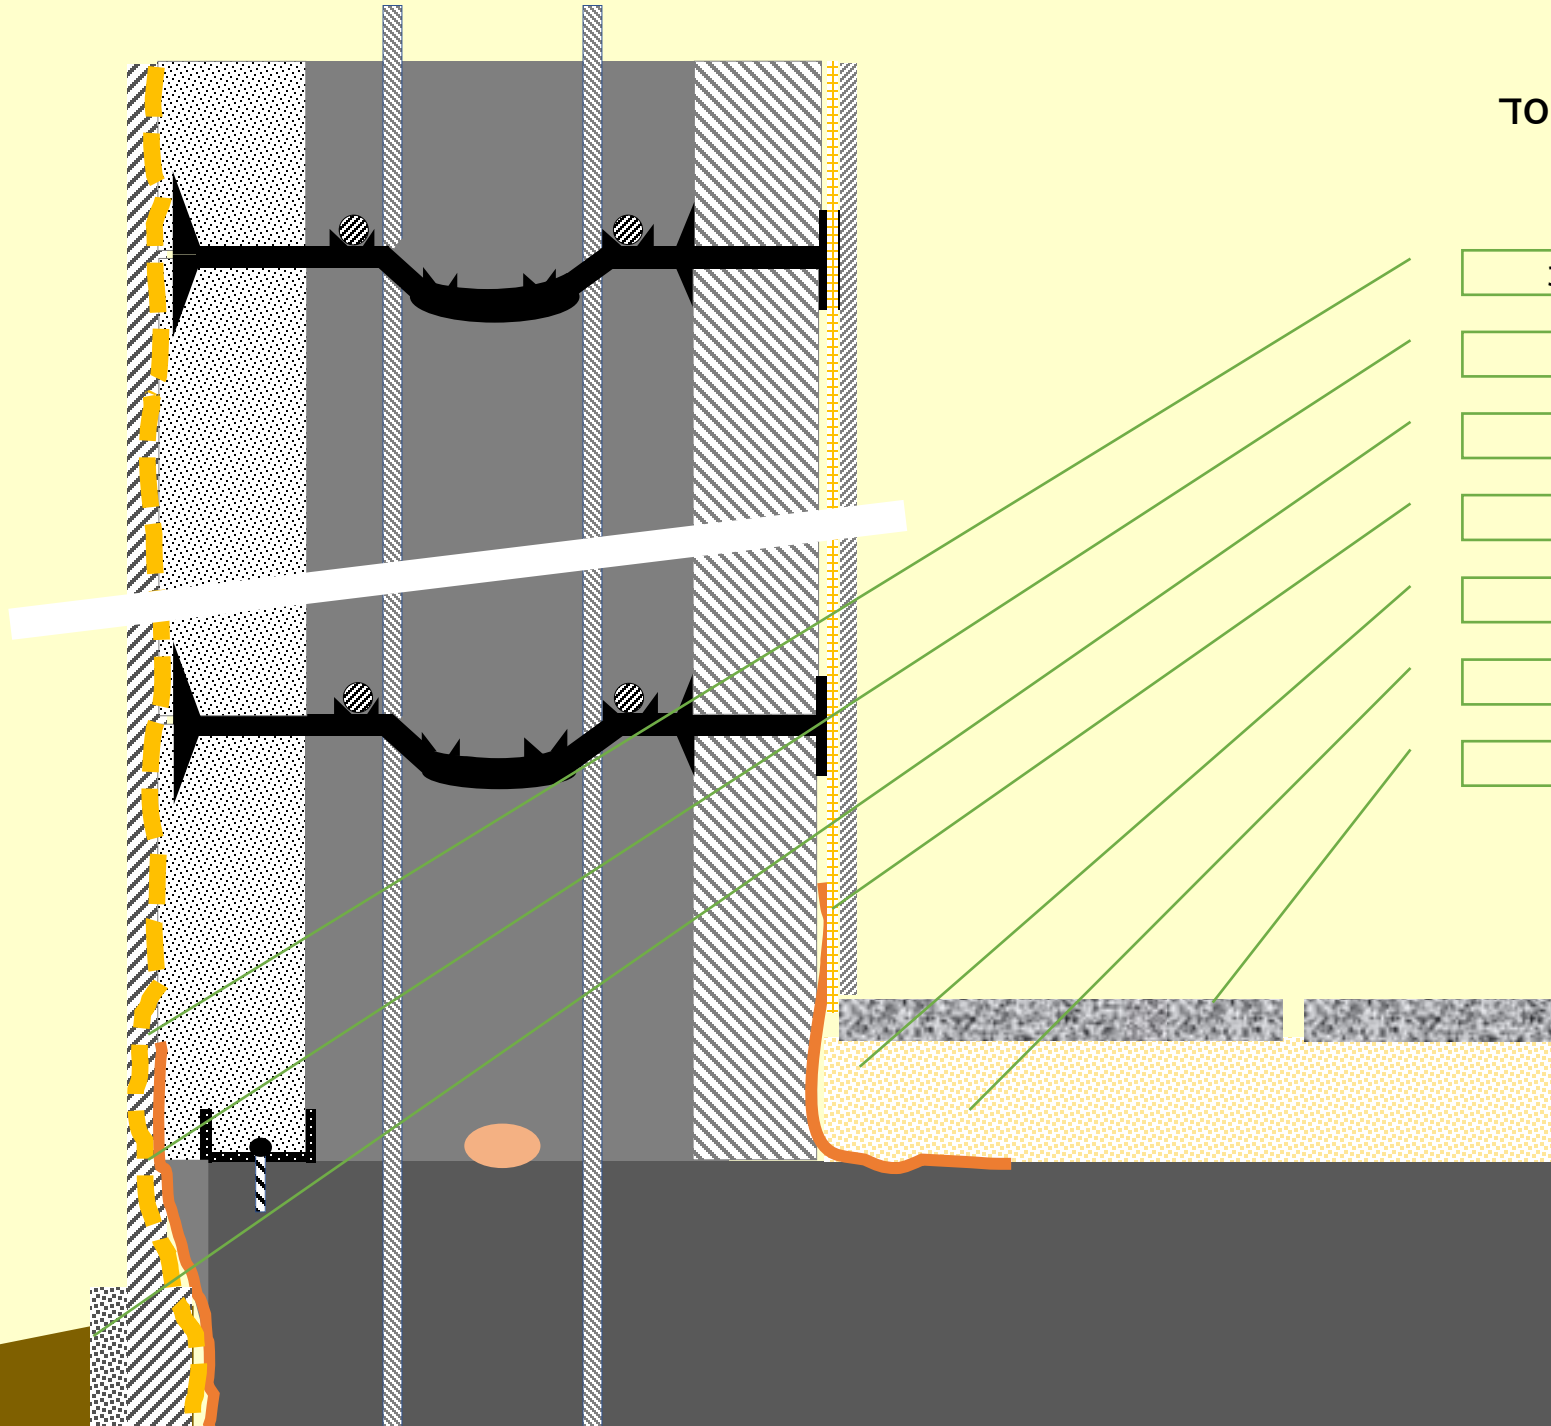

טיח חוץ כולל שכבת טיח דבק +רשת

שכבת איטום במריחה או התזה

לוח קלקר להגנה


איטום בלוק תחתון

טיח פנים כולל רשת אינטרגלס

מילוי חול/סומסום

ריצוף פנים

1C - איטום מעקה שלב א'.

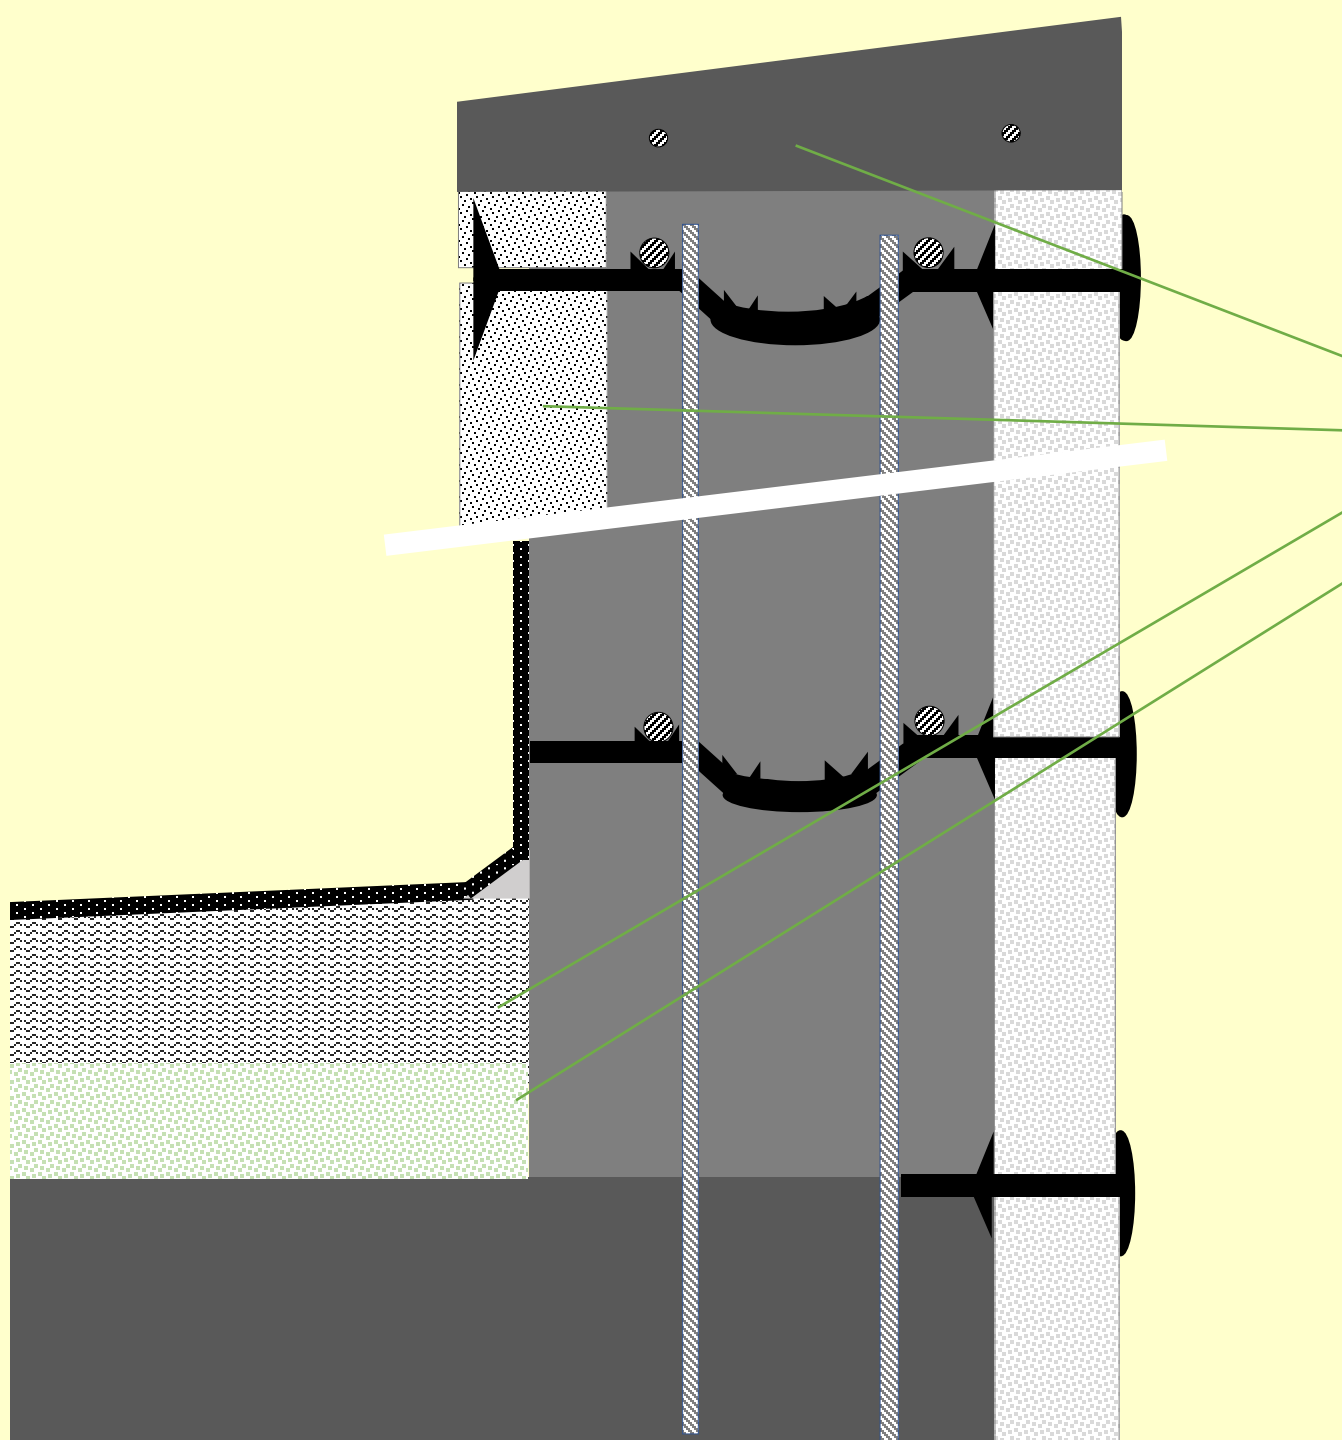

- פרפט בטון
- פנל GSB צורני
- בטון שיפועים
- שיכבת בידוד (פוליאוריטן או פולסטירן)

1C - איטום מעקה שלב ב'.


שכבת סילר לאטימה של פרפט הבטון

טיח חוץ


לוח קלקר 5 ס"מ בהדבקה

בטון שיפועים

שיכבת בידוד (פוליאוריטן או פולסטירן)

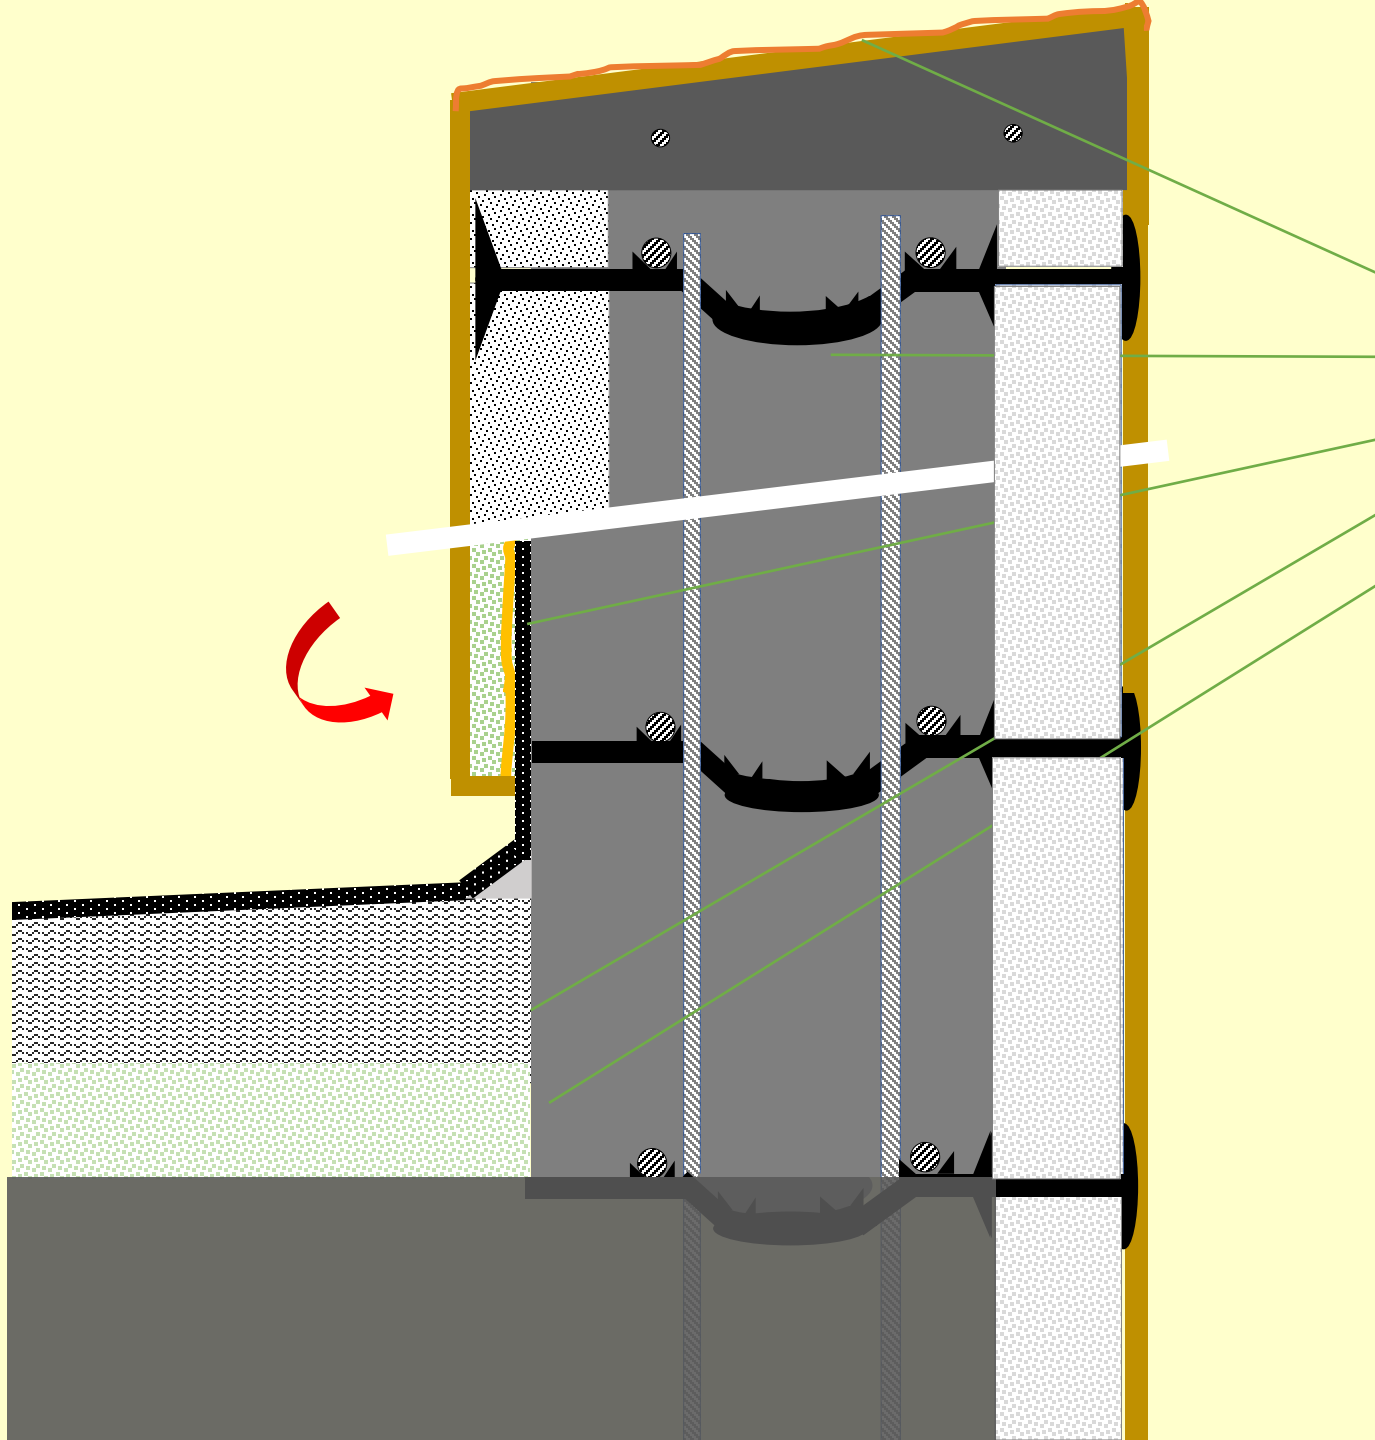

1C - איטום מעקה שלב ב' - כולל לוח קופינג

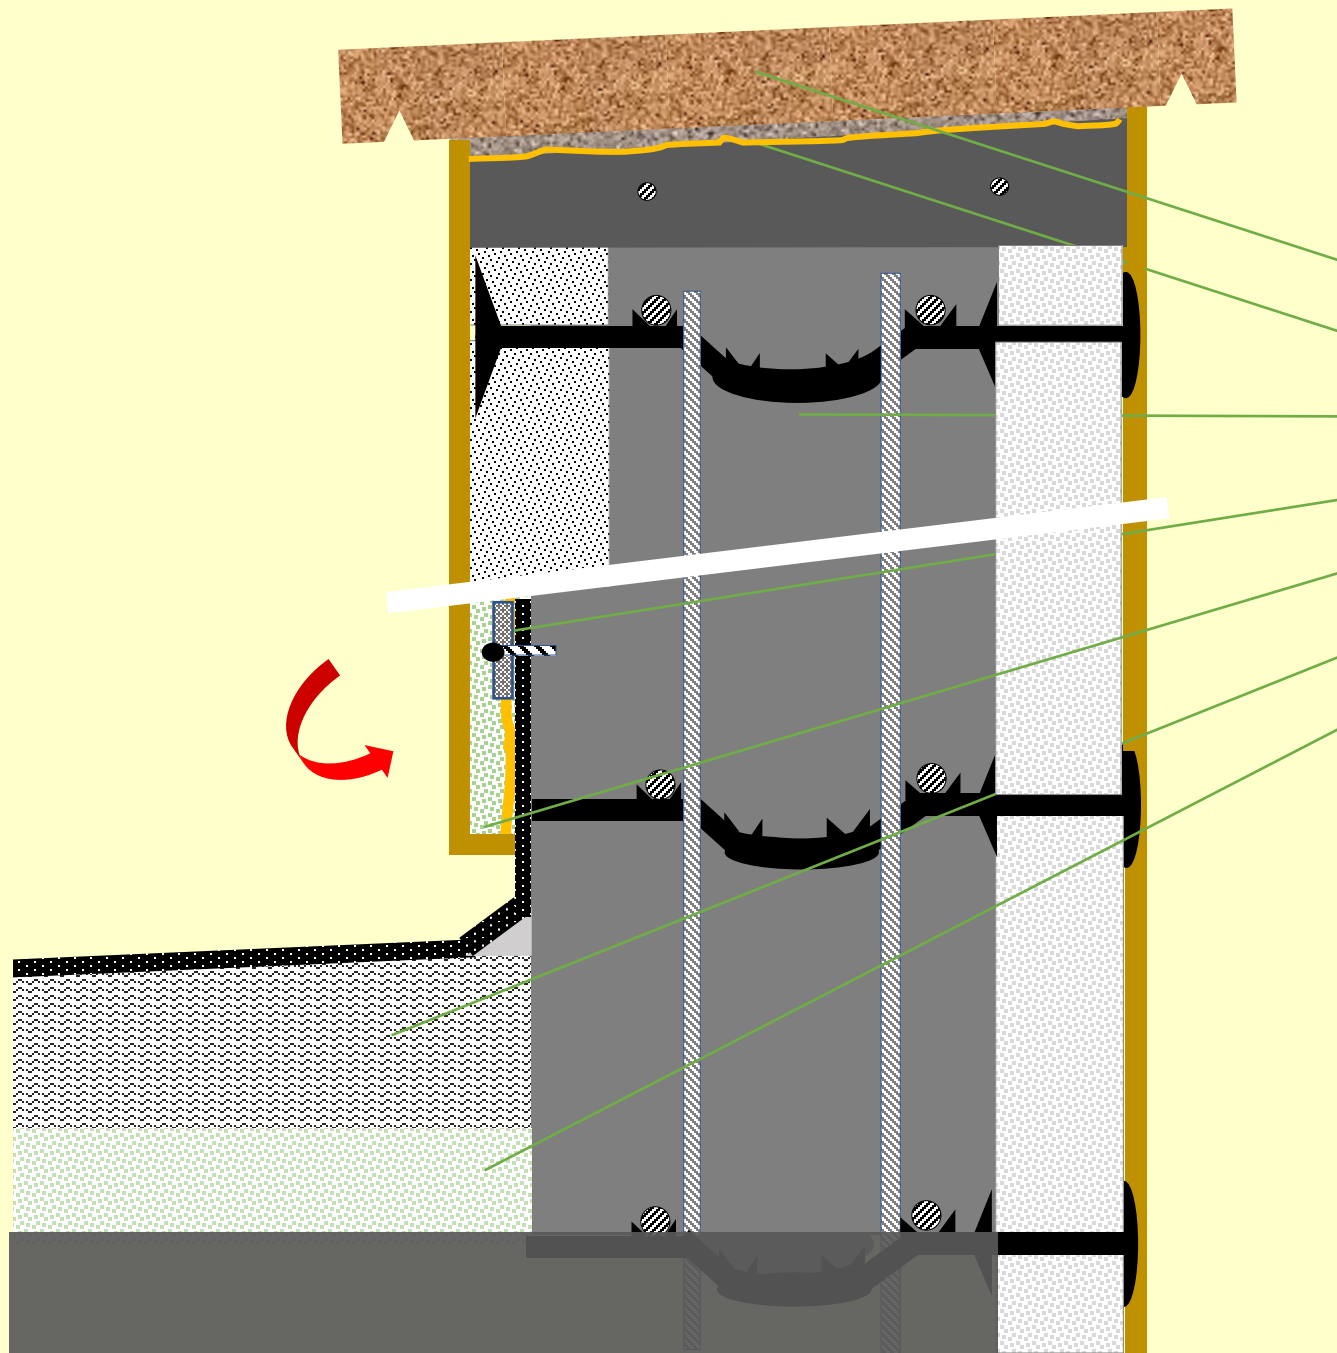

- קופינג שייש
- איטום לאטימה של פרפט הבטון
- טיח חוץ
- לוח קלקר 5 ס"מ בהדבקה
- סרגל אלומיניום
- בטון שיפועים
- שיכבת בידוד (פוליאיורטן או פולסטירן)