


1. בטון מזויין
2. מחבר IB
3. אבן נסורה 3 ס"מ
4. ברזל זיון אנכי בפינות
5. ברזל זיון אופקי
6. פאנל GSB
7. טיח פנים
8. פינה חיצונית GSB

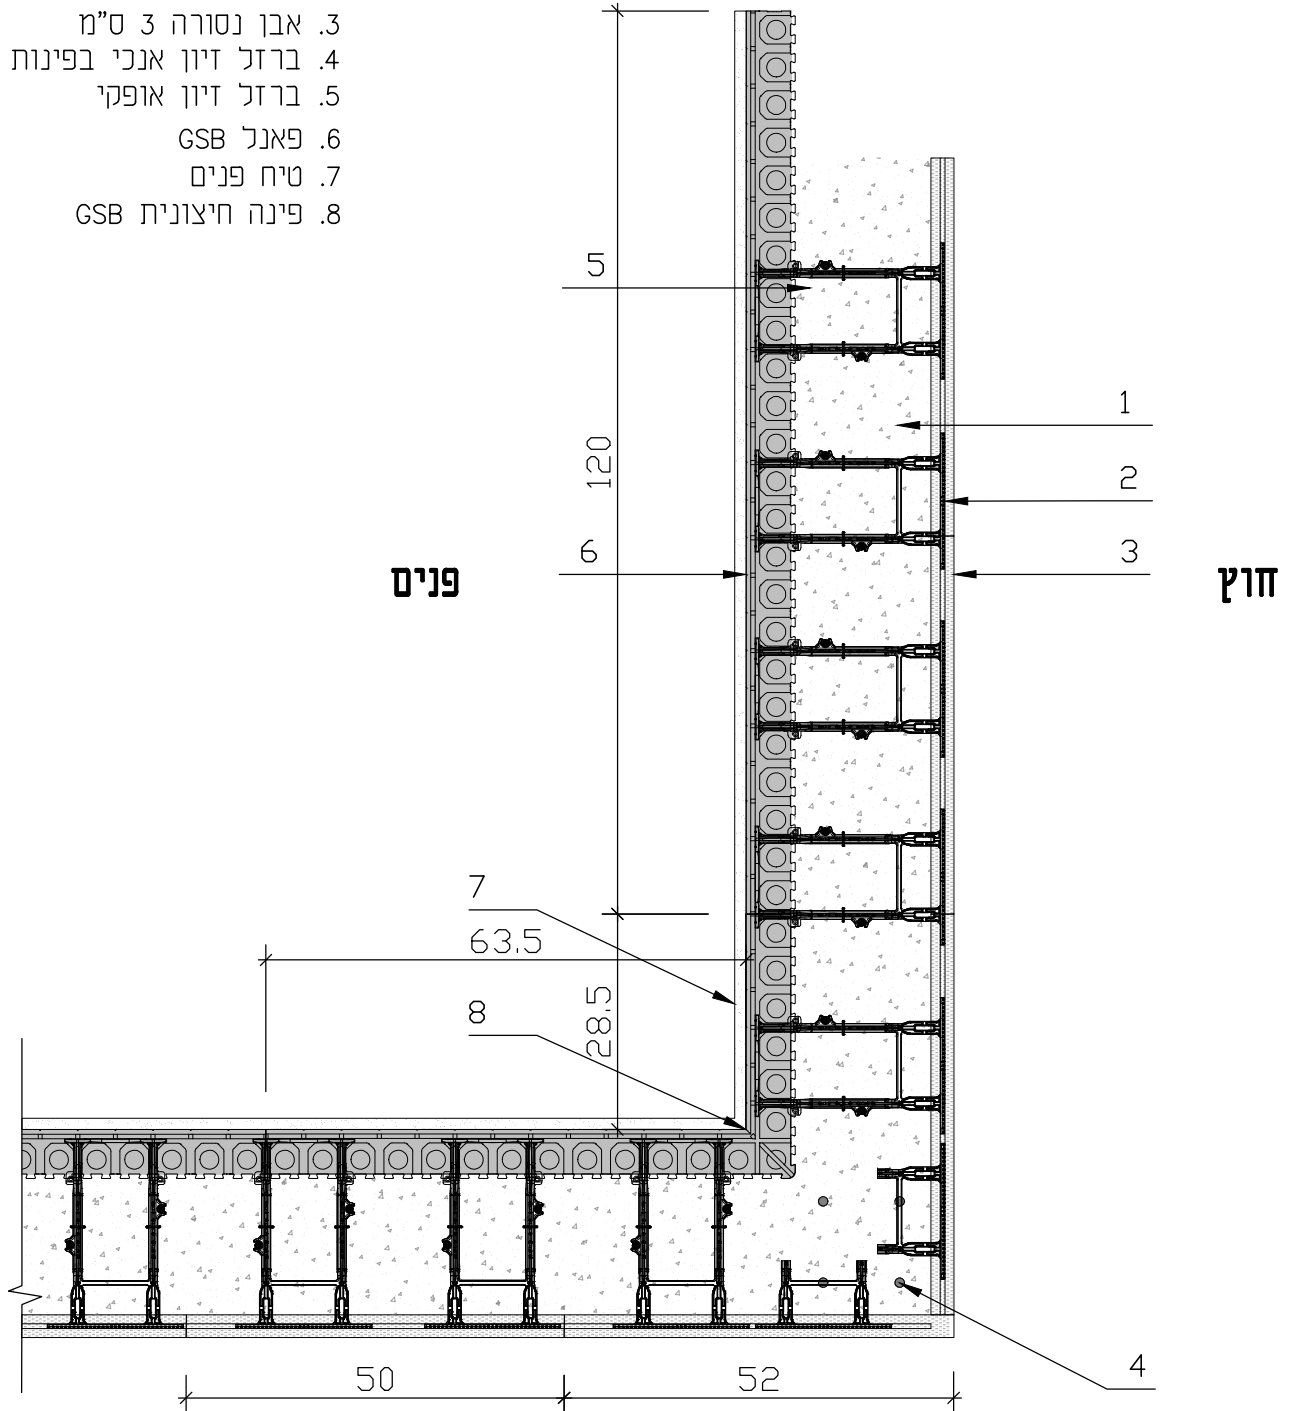

תכנית הברזל עפ"י הנחיות קונסט' החתום על תוכניות הבניין

| תאריך | קנימ | עמוד | שרטוט | קובץ | השרטוט וההנחיות על גבי המוצר נסמכים על ידע וניסיון מהארגון ומחול'י, יחד עם זאת אנו שומרים ליצמנו את הזכות לשנות את המפרט. ההנחיות הינן בגדר המלצות בלבד ועל המשתמש לבדוק את התאמת השרטוט לחומרים ולתנאים הסביבתיים ולשימושים הספציפיים. במלצתנו אינן מהוות אחריות למוצר או לתכנון. |
|----------|------|------|------------------|-------|--|
| 10.10.21 | 1:10 | 33 | אדר' יניב שטיינר | GSB50 | |