

פרט חיבור מעקה
קל לחלק הפנימי
של קיר מעקה


גליון
מעקה
RIB/1



בית
ירוק
ובטוח

gsbsystems.co.il

03.6553455
office@gsbsystems.co.il

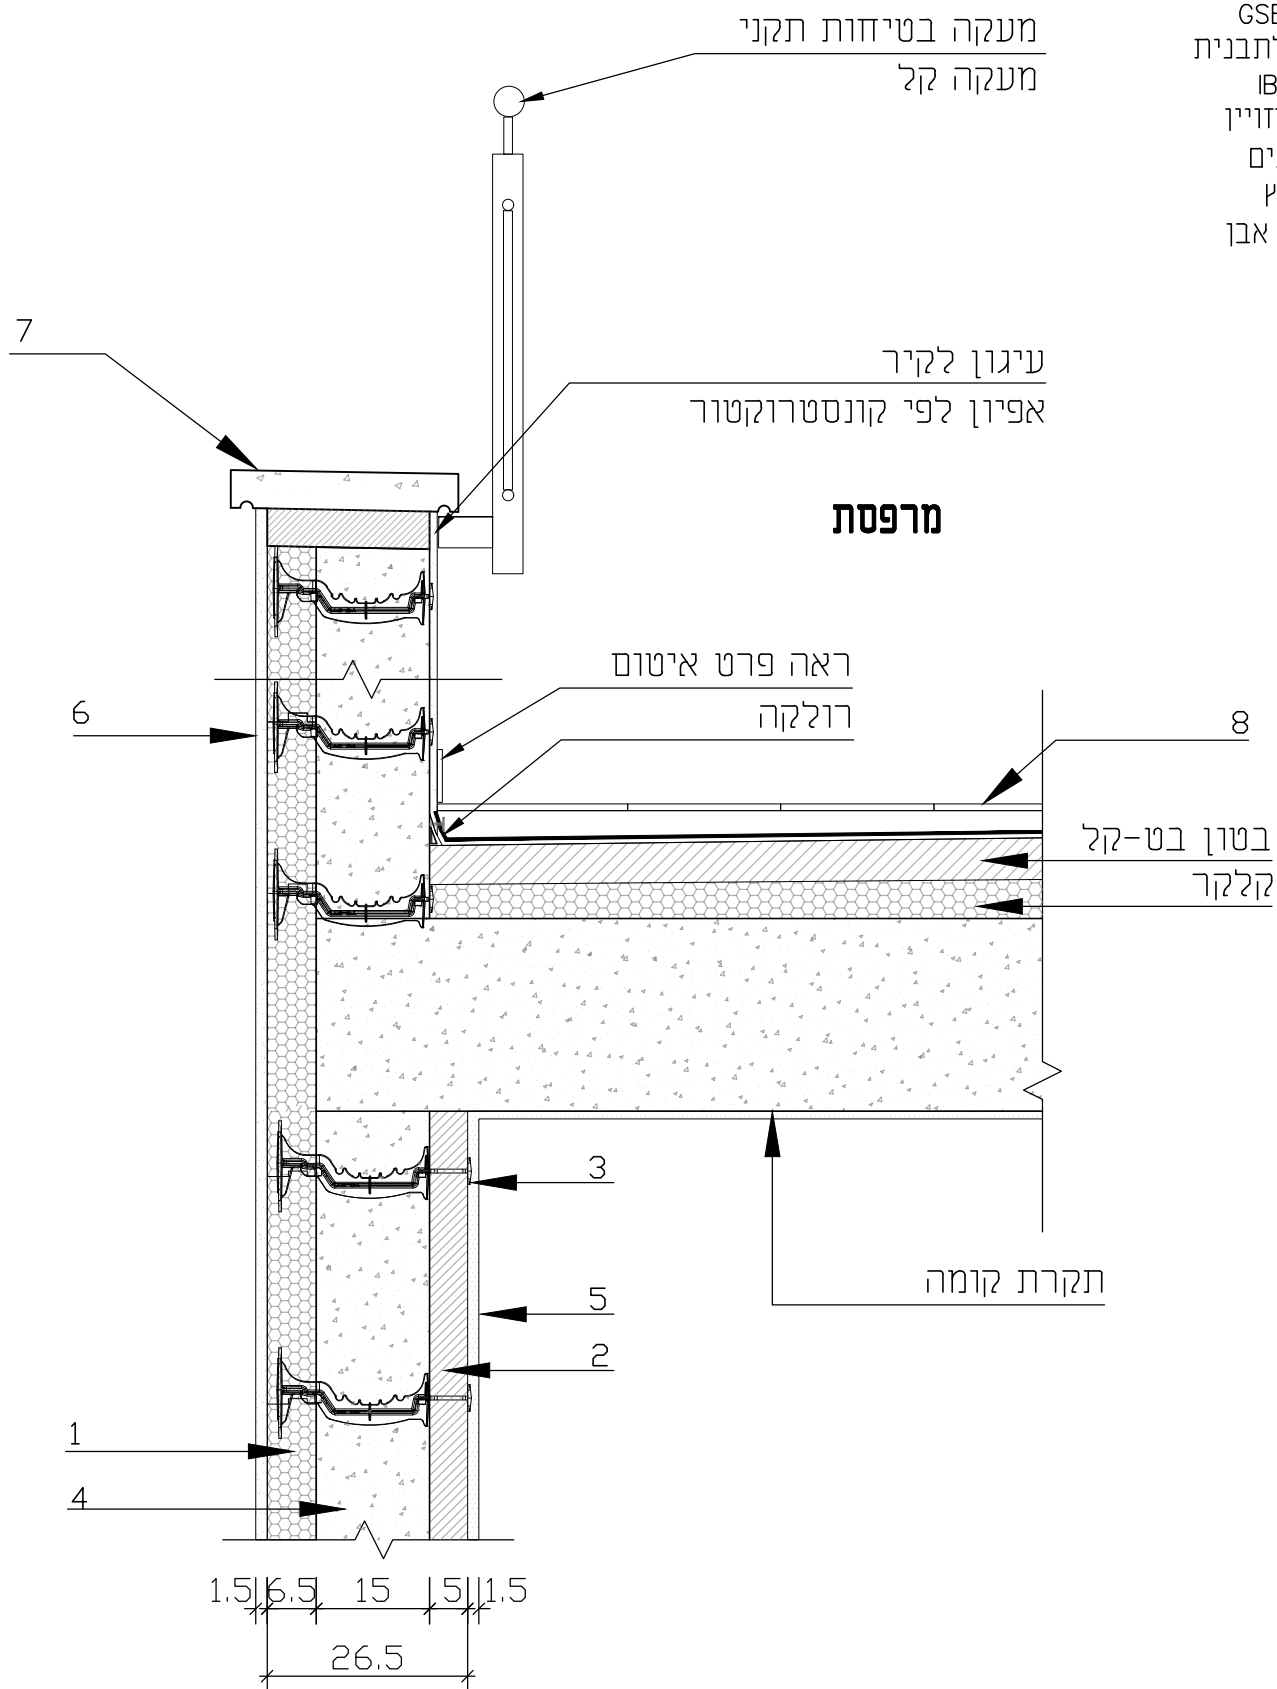

1. פאנל GSB
2. בלוק לתבנית
3. מחבר IB
4. בטון מזויין
5. טיח פנים
6. טיח חוץ
7. קופינג אבן
8. ריצוף

תכנית הברזל עפ"י הנחיות קונסט' החתום על תוכניות הבניין

תאריך 22.07.21	קניח 1:10	עמוד 03	שרטוט אדר' יניב שטיינר	קובץ GSB50	השרטוט וההנחיות על גבי המוצר נסמכים על ידע וניסיון מהארגון ומחול' יחד עם זאת אנו שומרים ליצמנו את הזכות לשנות את המפרט. ההנחיות הינן בגדר המלצות בלבד ועל המשתמש לבדוק את התאמת השרטוט לחומרים ולתנאים הסביבתיים ולשימושים הספציפיים. במלצתנו אינן מהוות אחריות למוצר או לתכנון.
-------------------	--------------	------------	---------------------------	---------------	--