


חורג

פנים

1. תקרה
2. קלקר F-30
3. בטון שיפועים
4. יריעות ביטומניות
5. לוחות גג הפוך
6. בד גאוטכני
7. חצץ
8. פאנל צורני
9. שכבת איטום

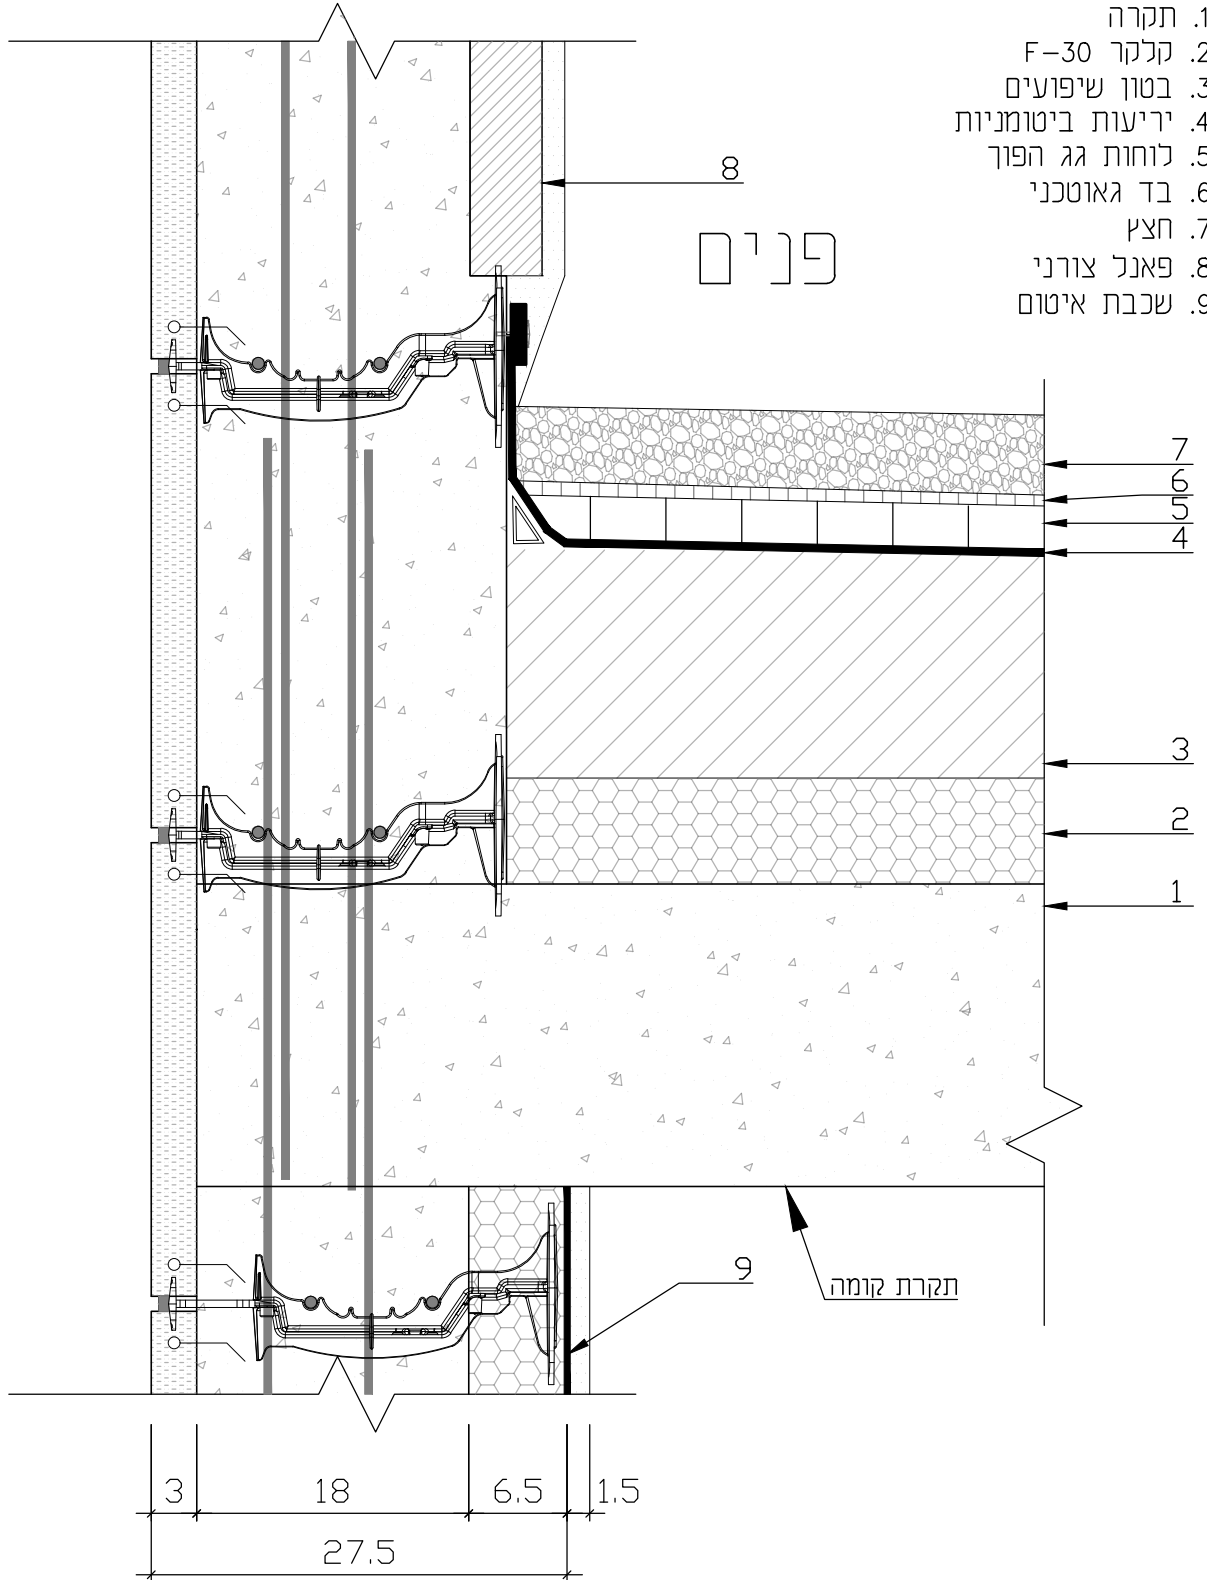

תכנית הברזל עפ"י הנחיות קונסט' החתום על תוכניות הבניין

תאריך	קנימ	עמוד	שרטוט	קובץ	השרטוט וההנחיות על גבי המוצר נסמכים על ידע וניסיון מהארג' ומחול', יחד עם זאת אנו שומרים ליצמנו את הזכות לשנות את המפרט. ההנחיות הינן בגדר המלצות בלבד ועל המשתמש לבדוק את התאמת השרטוט לחומרים ולתנאים הסביבתיים ולשימושים הספציפיים. במלצתנו אינן מהוות אחריות למוצר או לתכנון.
10.10.21	1:5	35	אדר' יניב שטיינר	GSB50	