


1. ברזל זיון אופקי
2. פאנל GSB
3. בלוק לתבנית
4. מחבר IB
5. בטון מזויין
6. פינה פנימית GSB
7. ברזל זיון אנכי בפינות

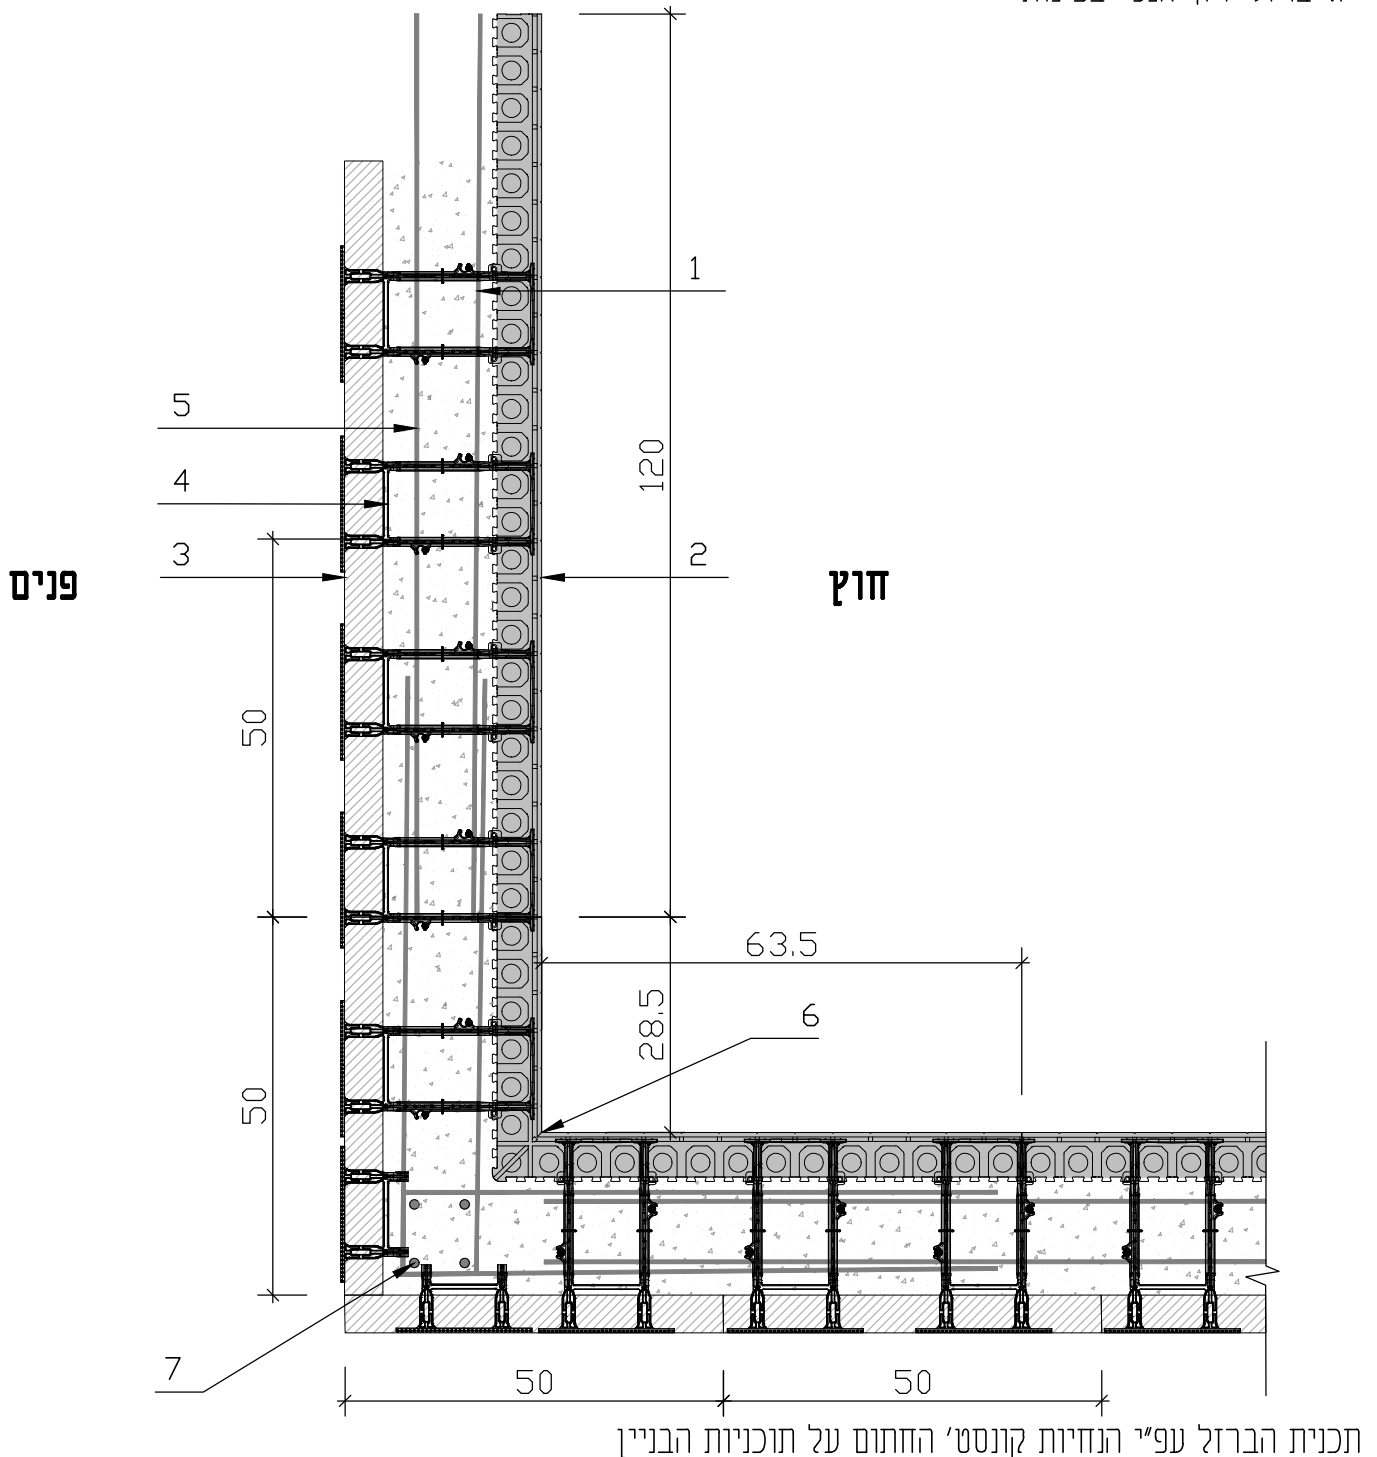

תאריך 22.07.21	קנימ 1:10	עמוד 05	שרטוט אדר' יניב שטיינר	קובץ GSB50	השרטוט וההנחיות על גבי המוצר נסמכים על ידע וניסיון מהארגון ומחול, יחד עם זאת אנו שומרים ליצמנו את הזכות לשנות את המפרט. ההנחיות הינן בגדר המלצות בלבד ועל המשתמש לבדוק את התאמת השרטוט לחומרים ולתנאים הסביבתיים ולשימושים הספציפיים. במלצתנו אינן מהוות אחריות למוצר או לתכנון.
-------------------	--------------	------------	---------------------------	---------------	---